

PREFEITURA MUNICIPAL
DE ROSÁRIO DO SUL
APROVADO

Rosário do Sul, 11/03/2019

DEPARTAMENTO DE ENGENHARIA
Petronio Pires Facin
Eng. Civil - CREA/RS 157.861
Portaria Nº 0580/2013



PREFEITURA MUNICIPAL DE ROSÁRIO DO SUL

ESTADO DO RIO GRANDE DO SUL - BRASIL

SECRETARIA MUNICIPAL DE OBRAS, VIACÃO, TRÂNSITO E TRANSPORTE
DEPARTAMENTO DE ENGENHARIA



PROJETO:

Revitalização e urbanização praia das Areias Brancas

PRANCHA:

Pista ativa + Passeio público

ENDEREÇO:

Adil Bentes, s/nº

RESPS. TÉCNICO:

Bruna Fagundes
Arq.ª e Urb.ª Bruna Fagundes

CAU: A155895-1 | PORT. Nº 970/2019

DATA:

NOVEMBRO/ 2019

ÁREA:

2.694,78 m²

ESCALA:


INDICADA

PROPRIETÁRIO:

Zilase Jobim Argemi Rosignollo
ZILASE JOBIM ARGEMI ROSIGNOLLO - PREF. MUNICIPAL
PREFEITURA MUNICIPAL DE ROSÁRIO DO SUL

PRANCHA:

1"

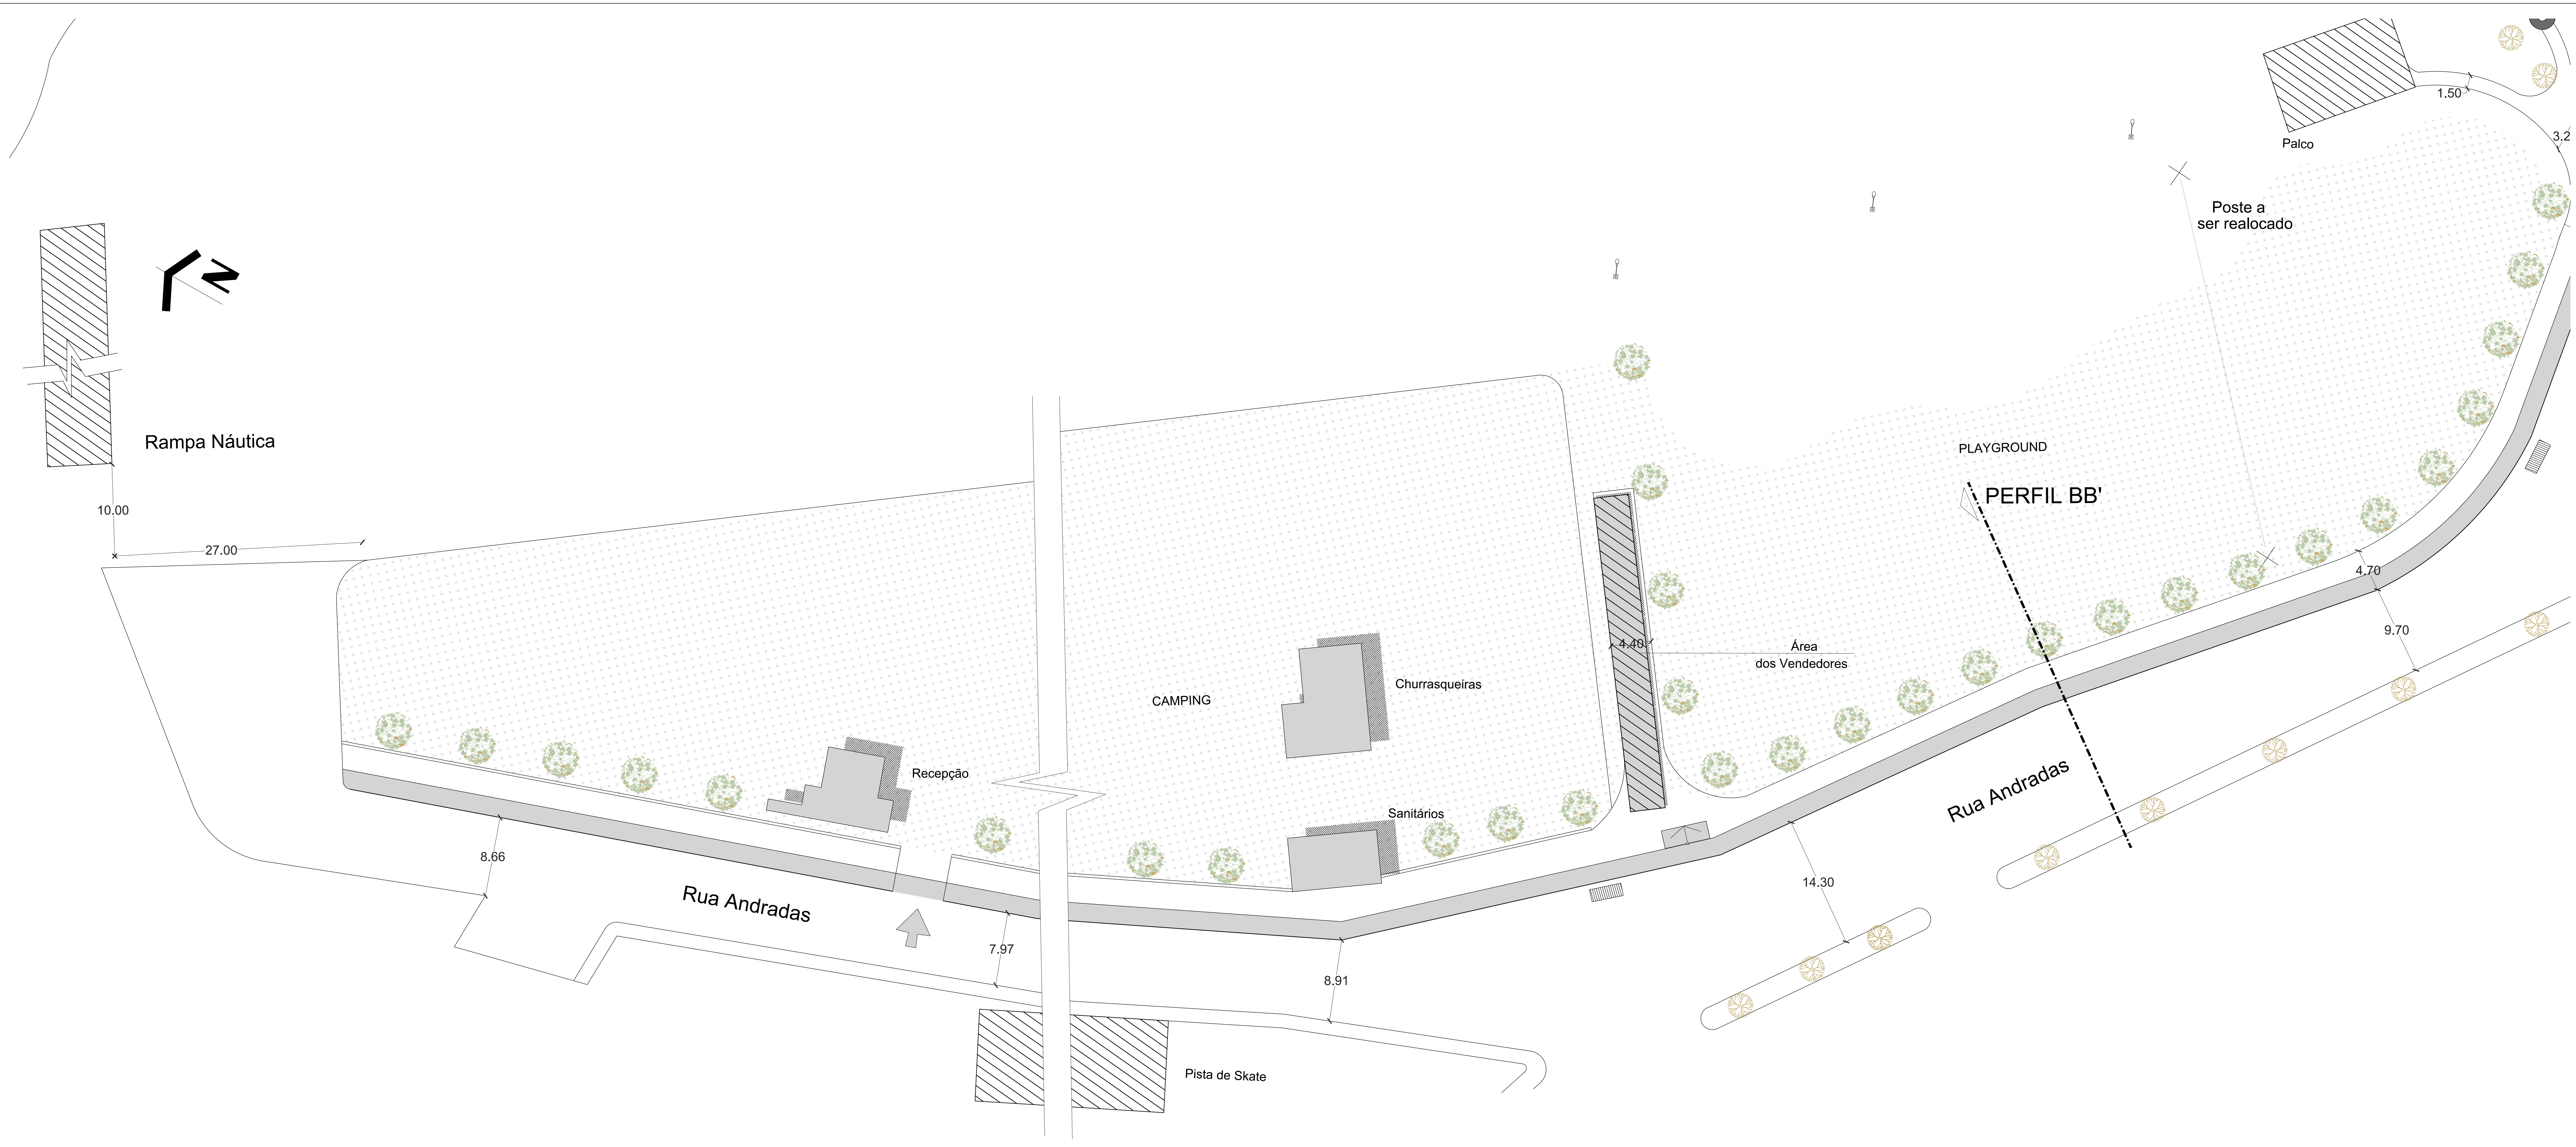

- ### Legenda
- Árvores novas
 - Árvores existentes/permanentes
 - Iluminação nova
 - Iluminação existente
 - Boca de lobo
 - Construções volumétricas (áreas com telhado)
 - Área de gramado
 - Pista - piso concreto pintado

PREFEITURA MUNICIPAL DE ROSÁRIO DO SUL ESTADO DO RIO GRANDE DO SUL - BRASIL SECRETARIA MUNICIPAL DE OBRAS, VIAÇÃO, TRÂNSITO E TRANSPORTE DEPARTAMENTO DE ENGENHARIA		
PROJETO: Revitalização e urbanização praia das Areias Brancas PRANCHA: Pista ativa + Passeio público ENDEREÇO: Adil Bentes, s/nº RESPs. TÉCNICO:	DATA: NOVEMBRO/ 2019 ÁREA: 2.694,78 m² ESCALA: INDICADA	
PROPRIETÁRIO: ZILASE JOBIM ARGEMI ROSIGNOLLO - PREF. MUNICIPAL PREFEITURA MUNICIPAL DE ROSÁRIO DO SUL		1"