

**PREFEITURA MUNICIPAL
DE ROSÁRIO DO SUL
APROVADO**

Rosário do Sul, 14/03/2020

DEPARTAMENTO DE ENGENHARIA
Petronio Pires Facin
Eng. Civil - CREA/RS 157.861
Portaria Nº 0580/2013



PREFEITURA MUNICIPAL DE ROSÁRIO DO SUL
ESTADO DO RIO GRANDE DO SUL - BRASIL
SECRETARIA MUNICIPAL DE OBRAS, VIAÇÃO, TRÂNSITO E TRANSPORTE
DEPARTAMENTO DE ENGENHARIA



PROJETO:
REVITALIZAÇÃO E URBANIZAÇÃO DA PRAIA DAS AREIAS BRANCAS
PISTA DE CAMINHADA E PASSEIO

DATA:
NOVEMBRO/ 2019

PRANCHA:
PLANTA BAIXA - 3º TRECHO

ÁREA:
498,54m²

ENDEREÇO:
Rua Vereador Adil Bentes, Bairro Areias Brancas

LOTE:

RESP. TÉCNICO:
Bruna Fagundes
Arquiteta e Urbanista
CAU A155895-1
Portaria Nº 0970/2019

QUADRA:

ESCALA:
INDICADA

DESENHO:


PROPRIETÁRIO:

[Handwritten signature]

ZILASE JOBIM ARGEMI ROSIGNOLLO - PREFEITA MUNICIPAL
PREFEITURA MUNICIPAL DE ROSÁRIO DO SUL

PRANCHA:

1 " " " " " " " "

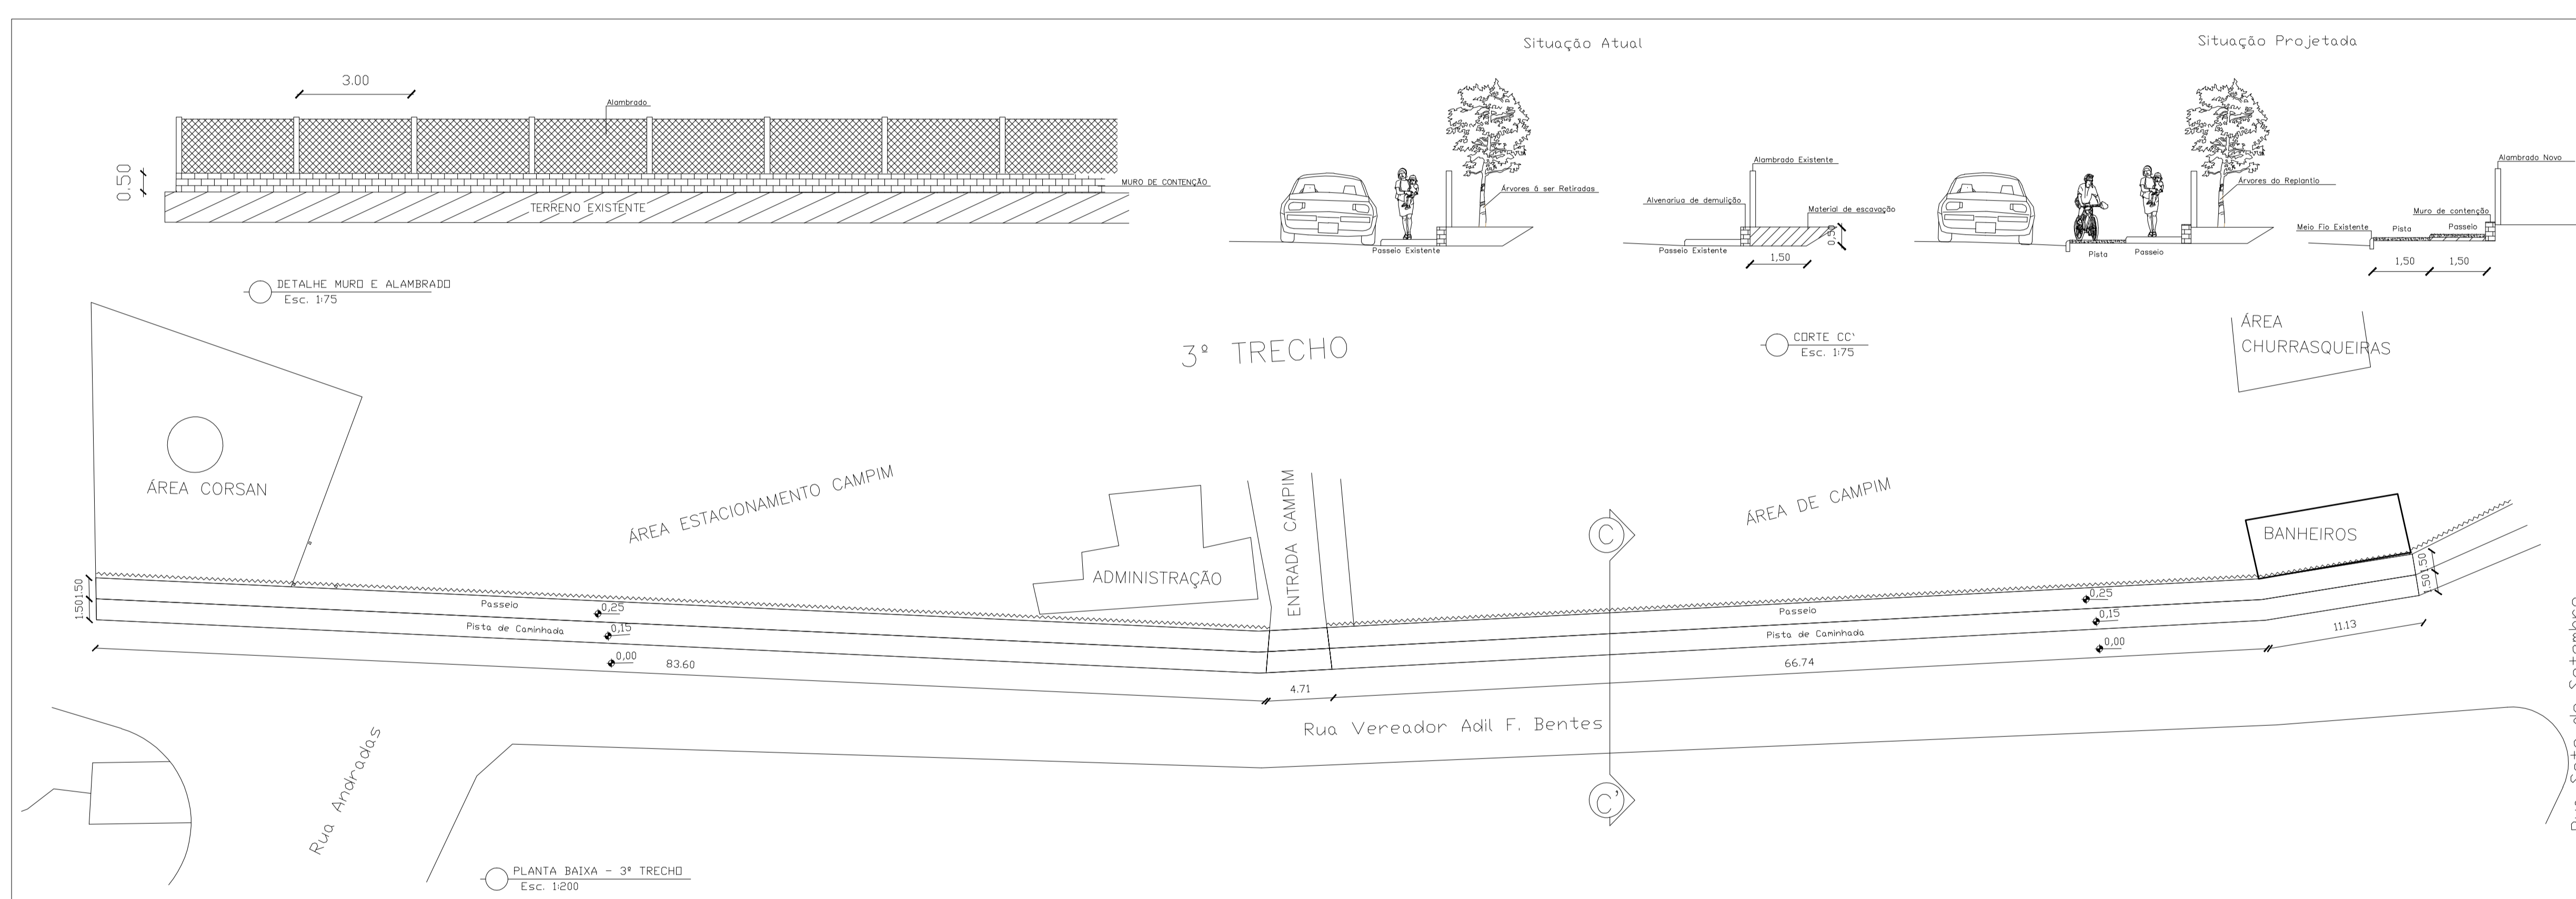

3º TRECHO

ÁREA CHURRASQUEIRAS

Rua Sete de Setembro

| | |
|---|----------------------------|
| PREFEITURA MUNICIPAL DE ROSÁRIO DO SUL ESTADO DO RIO GRANDE DO SUL - BRASIL SECRETARIA MUNICIPAL DE CERAS, VIAÇÃO, TRÁNSITO E TRANSPORTE DEPARTAMENTO DE ENGENHARIA | |
| PROJETO: RENTALIZAÇÃO E URBANIZAÇÃO DA PRAIA DAS AREAS BRANCAS PISTA DE CAMINHADA E PASEIO | DATA: NOVEMBRO/2019 |
| FRANCA: PLANTA BADA - 3º TRECHO | AREA: 498,54m² |
| ENDEREÇO: Rua Vereador Adil Bentes, Bairro Areas Brancas | ESCALA: |
| RESP. TÉCNICO: | SINAL: INDICADA |
| PROPRIETÁRIO: ZILAIR JOSHI ANDREI ROSENBLUM - PREFEITA MUNICIPAL, PREFEITURA MUNICIPAL DE ROSÁRIO DO SUL. | FRANCA: 1 |