

















### QUADRO DE CARGAS CD-1

C.D.	CIRC.	LÂMPADAS			TOMADAS					AR COND 3000W	CHUV 7700W	TOTAL W	DISJ. A	FIO MM2
		18w	24w	100w	200w	400w	600w	1000w	4000w					
01	A	-	-	26	-	-	-	-	-	-	-	2600	15	2.5
02	B	-	-	-	10	03	-	-	-	-	-	3200	20	4.0
03	C	-	-	-	-	08	02	-	-	-	-	4400	25	6.0
04	D	-	-	-	-	-	-	-	-	-	-	3000	20	4.0
05	E	-	-	-	-	-	-	-	-	-	-	7700	35	6.0
TOTAL											28184	60	16.0	

ENTRADA: TRIFÁSICA

CONVENCOES:		CONVENCOES:	
	quadro de medição - QD		interruptor simples
	centro de distribuição		interruptor duplo
	luminaria LED no teto		interruptor triplo
	arandela a 2,20m do piso		interruptor paralelo
	tomada universal 2P - baixa h=40cm		dois interruptores paralelos
	tomada universal 2P - media h=110cm		interruptor simples mais paralelo
	tomada universal 2P - alta h=240cm		tubulacao de 1" pela parede
	tomada universal/computador - 3P		tubulacao de 1" pelo piso
	tomada universal 220v - 3P		Canaleta Led Slim
			Neutro , fase, retorno , terra
			Entrada de TV
			Entrada de Telefone
			Entrada de Internet

**PREFEITURA MUNICIPAL DE ROSÁRIO DO SUL APROVADO**

Rosário do Sul, 01/08/23

*Eduarda Lemos de Sá*

DEPARTAMENTO DE ENGENHARIA

**EDUARDA LEMOS DE SÁ**  
Eng. Civil - CREA RS 243.951  
Portaria 0286/2023



**PREFEITURA MUNICIPAL DE ROSÁRIO DO SUL**  
ESTADO DO RIO GRANDE DO SUL – BRASIL  
SECRETARIA MUNICIPAL DE OBRAS, VIAÇÃO, TRÂNSITO E TRANSPORTE  
DEPARTAMENTO DE ENGENHARIA



PROJETO: ESCOLA DE SAMBA EMBAIXADORES DO RITMO

ENDEREÇO: RUA DOS ANDRADAS

RESP. TÉCNICO:

*[Signature]*

ARQUITETO E URBANISTA MORAD S. ZAHNAN  
CAU: A 46835-5- PORT. Nº 1027/2021

DATA: JULHO/ 2023

ÁREA: 202.00 m<sup>2</sup>

QUADRA:

LOTE:

ESCALA: 1:100

DESENHO:


PROPRIETÁRIO:

*[Signature]*

PREFEITURA MUNICIPAL DE ROSÁRIO DO SUL  
VILMAR OLIVEIRA - PREF. MUNICIPAL

PRANCHA:

**02/03**

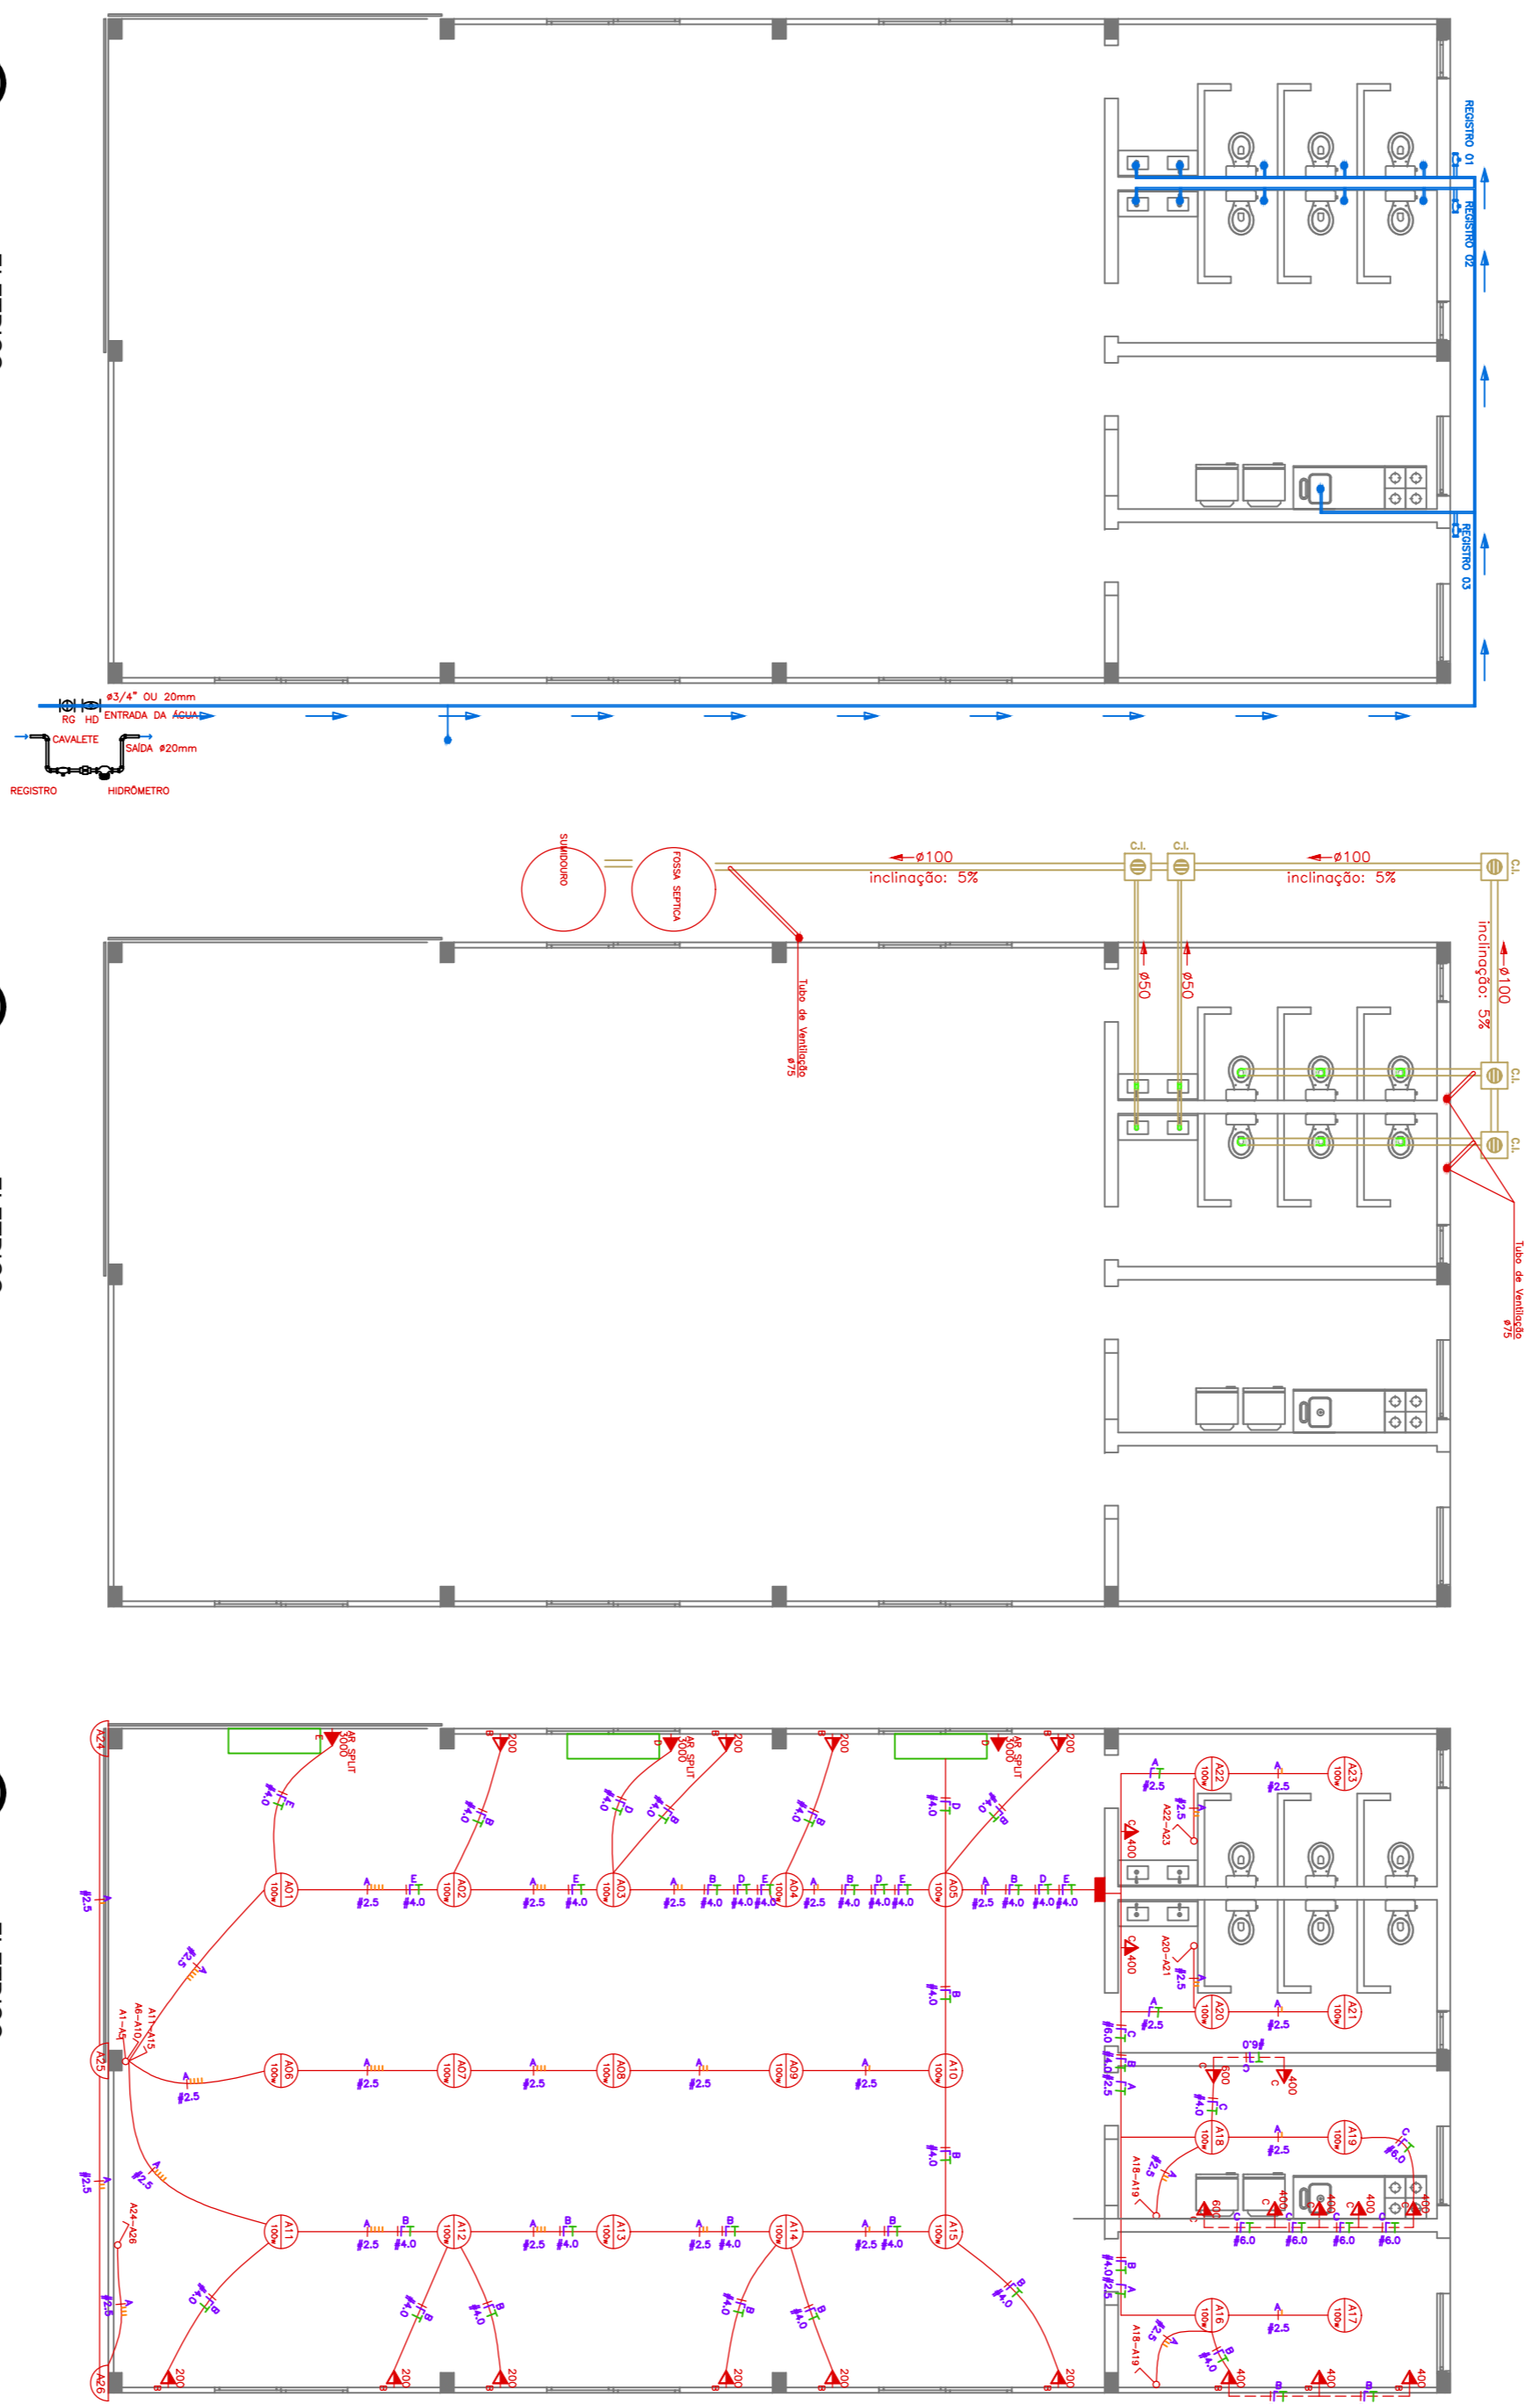

06 ESC: 190 ELETTRICO


07 ESC: 190 ELETTRICO

08 ESC: 190 ELETTRICO



ENTRADA TRIFÁSICA

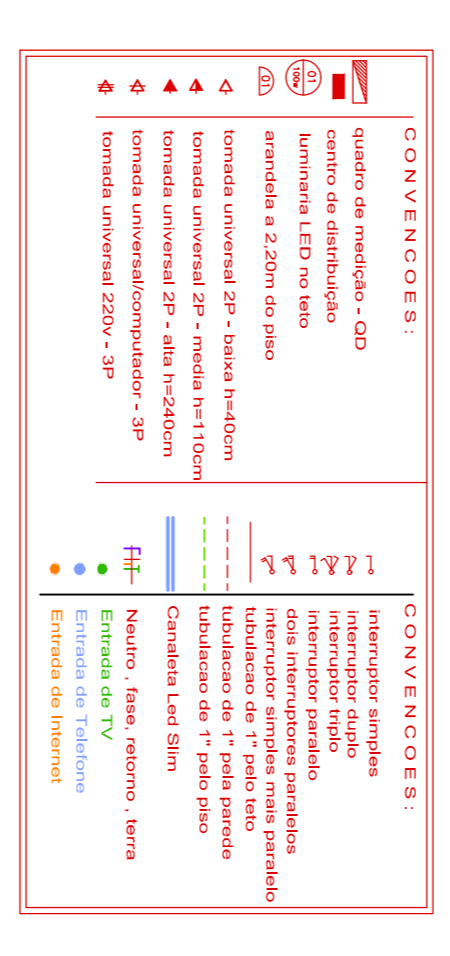

**PREFEITURA MUNICIPAL DE ROSÁRIO DO SUL**

ESTADO DO RIO GRANDE DO SUL - BRASIL

SECRETARIA MUNICIPAL DE OBRAS, VIAGEM, TRÂNSITO E TRANSPORTE

DEPARTAMENTO DE ENGENHARIA

---

PROJETO: ESCOLA DE SAMBA EMBAIXADORES DO RITMO

ENDEREÇO: RUA DOS ANDRADAS

RSP. TÉCNICO:

ARQUITETO E URBANISTA MORAD S. ZAHARAN

CAU: A 46835-5 - PORT. Nº 1027/2021

---

DATA: JULHO / 2023

ÁREA: 202,00 m<sup>2</sup>

QUADRA:

LOTE:

ESCALA: 1:100

DESENHO:

---

PROPRIETÁRIO:

PREFEITURA MUNICIPAL DE ROSÁRIO DO SUL

VILMAR OLIVEIRA - PREF. MUNICIPAL

BRANCHA:

**02/03**