



AM.1 Sanit. Infantil/Faldário

Escala: 1:25

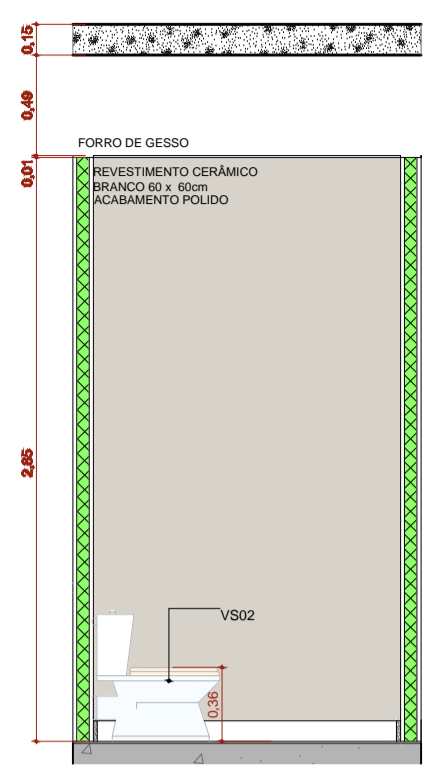


AM.01 VISTA 1

Escala: 1:25

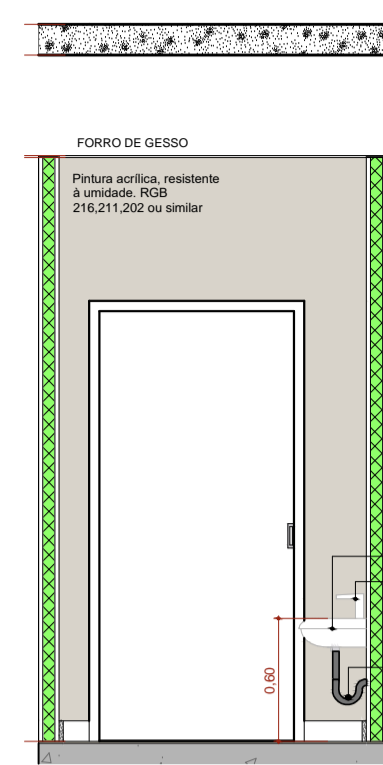


AM.01 VISTA 2

Escala: 1:25

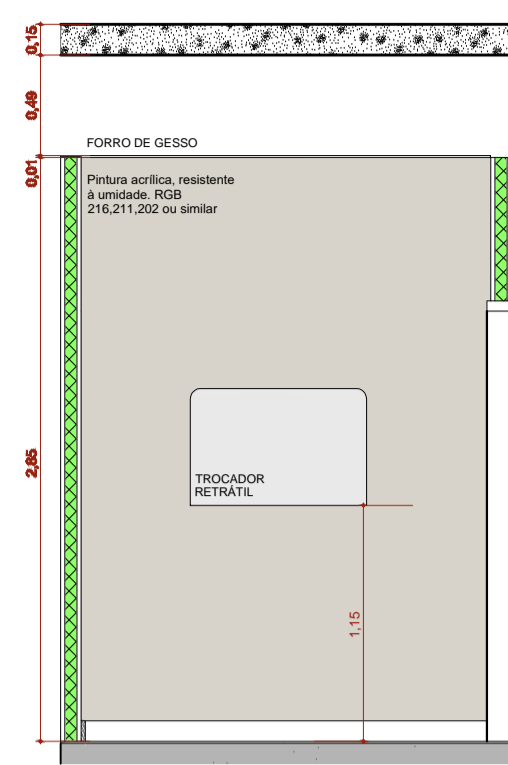


AM.01 VISTA 3

Escala: 1:25

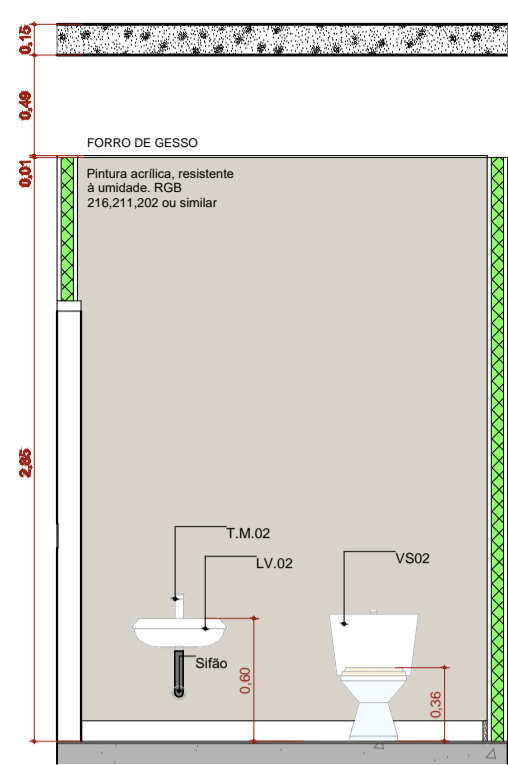


AM.01 VISTA 4

Escala: 1:25

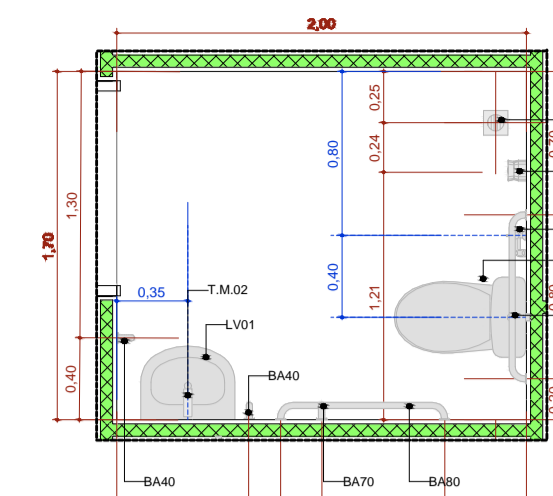


AM.2 Sanitário PCD Fem.

Escala: 1:25

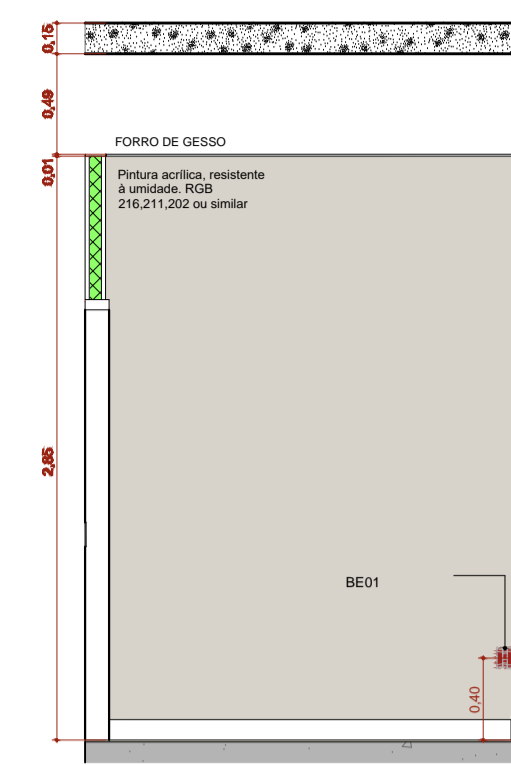


AM.02 VISTA 1

Escala: 1:25

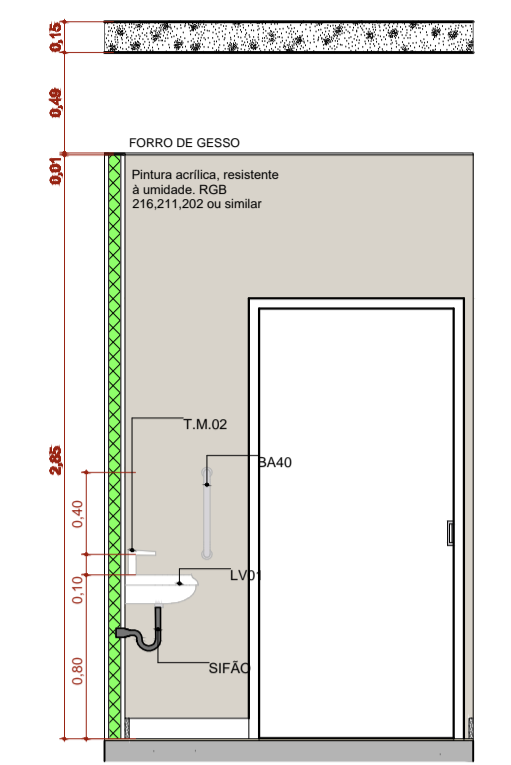


AM.02 VISTA 2

Escala: 1:25

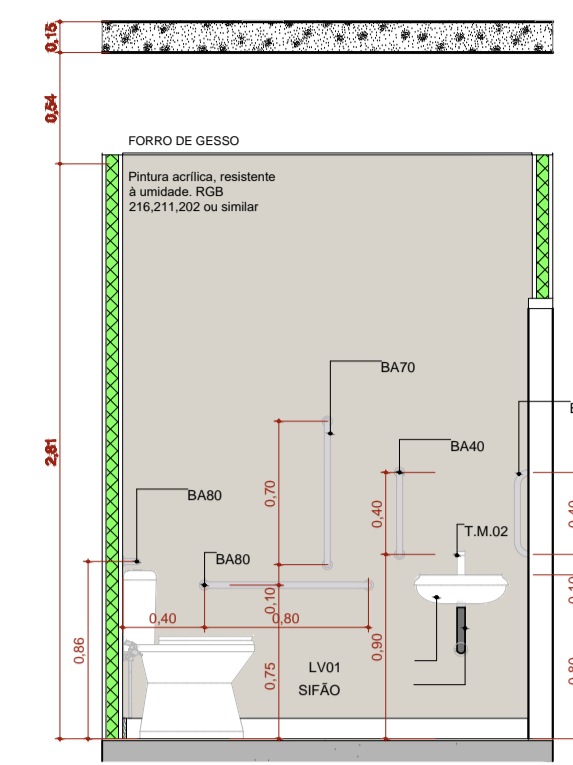


AM.02 VISTA 3

Escala: 1:25

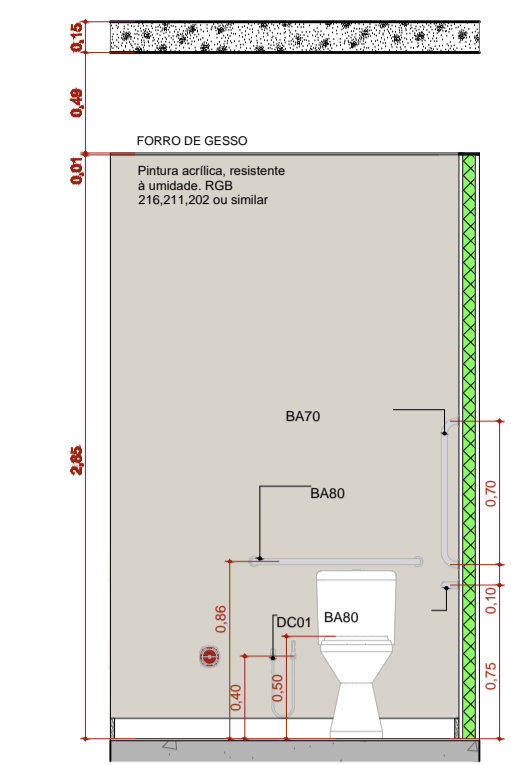


AM.02 VISTA 4

Escala: 1:25

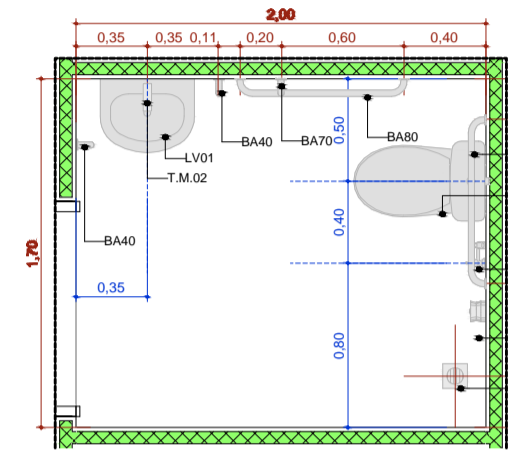


AM.3 Sanitário PCD Masc.

Escala: 1:25

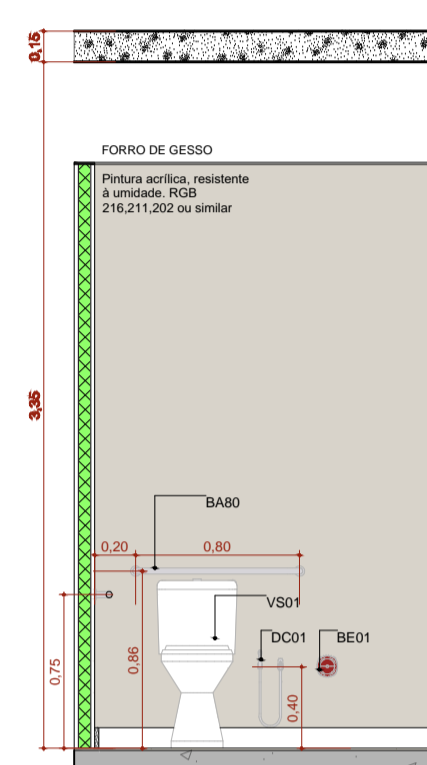


AM.03 VISTA 1

Escala: 1:25

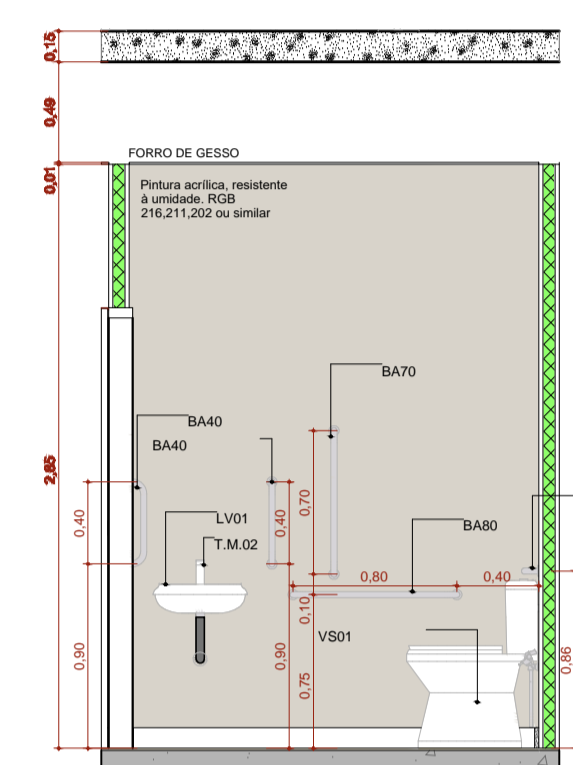


AM.03 VISTA 2

Escala: 1:25

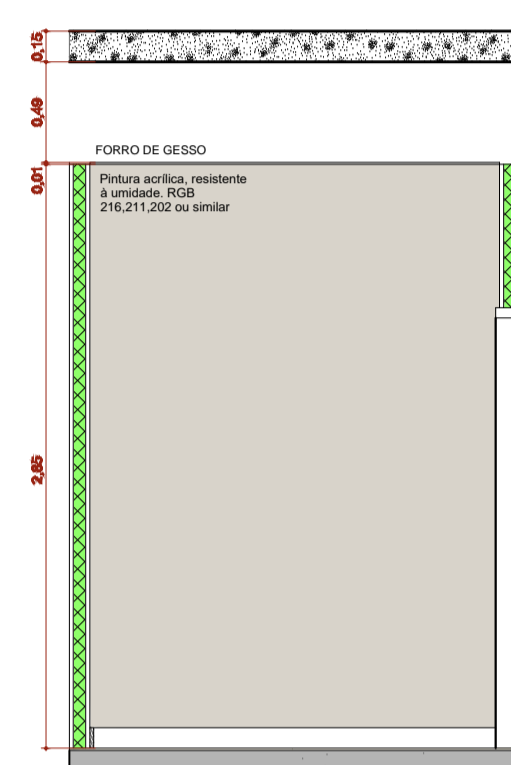


AM.03 VISTA 3

Escala: 1:25

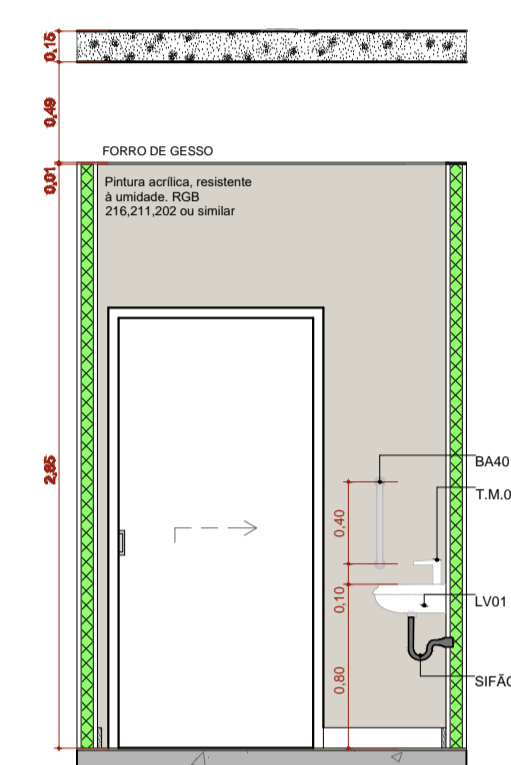


AM.03 VISTA 4

Escala: 1:25

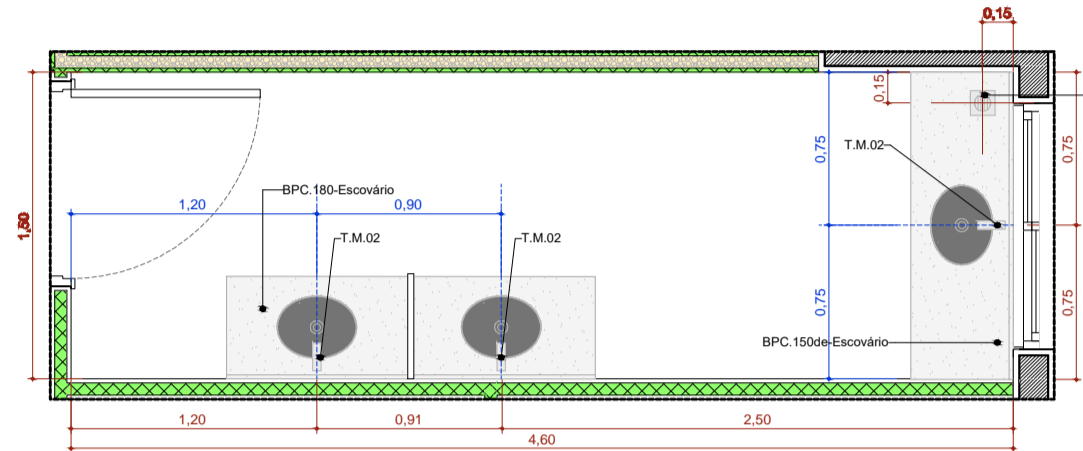


AM.4 Educação em Saúde Bucal (Escovário)

Escala: 1:25

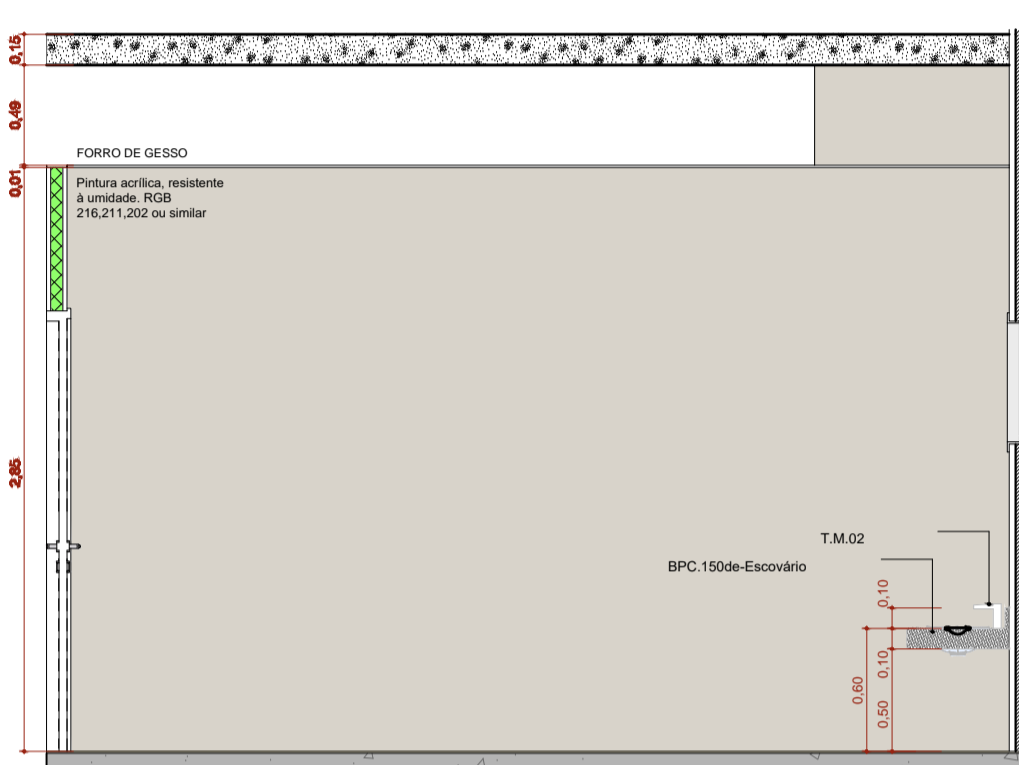


AM.04 VISTA 1

Escala: 1:25

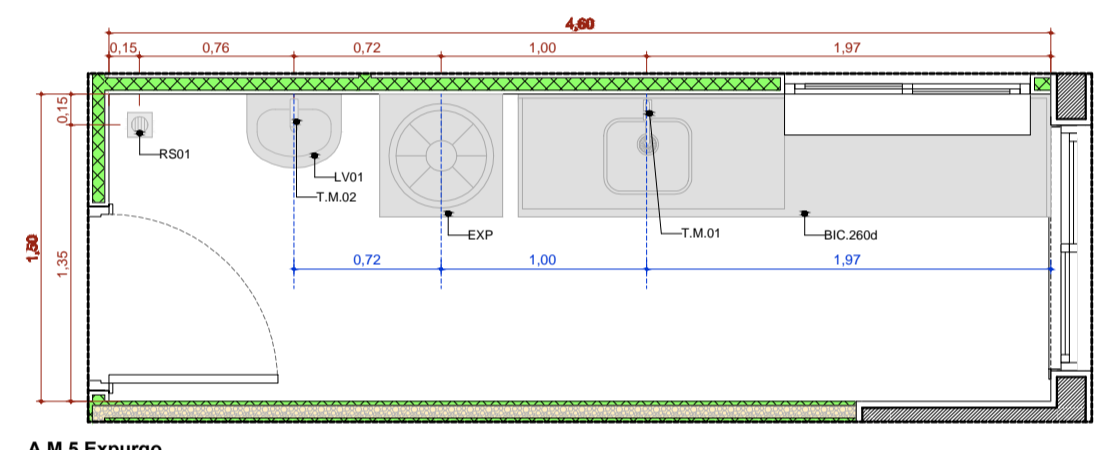


AM.5 Expurgo

Escala: 1:25

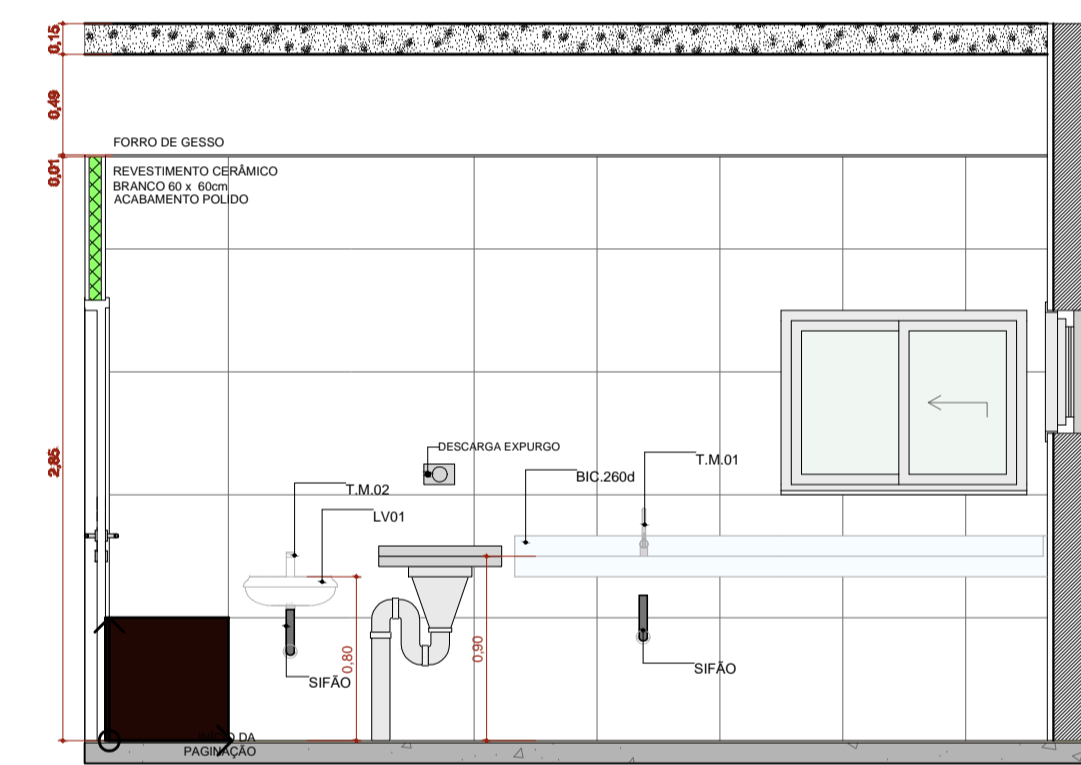


AM.05 VISTA 1

Escala: 1:25

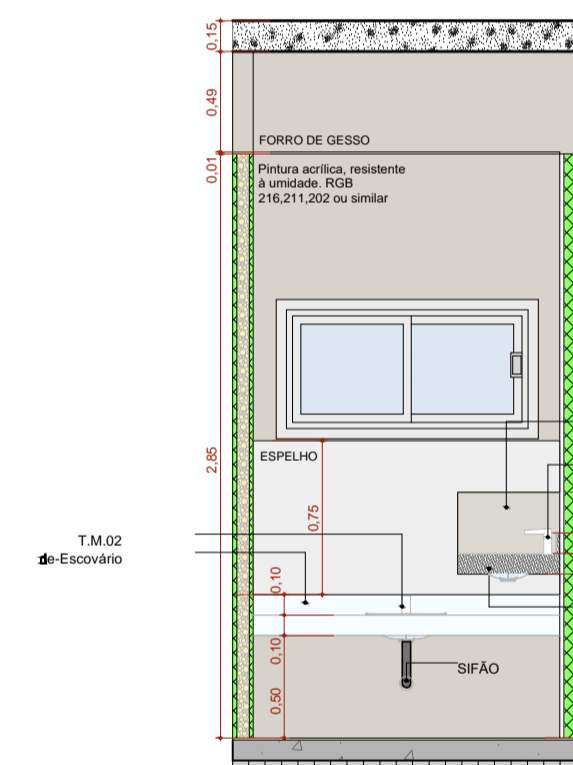


AM.04 VISTA 2

Escala: 1:25

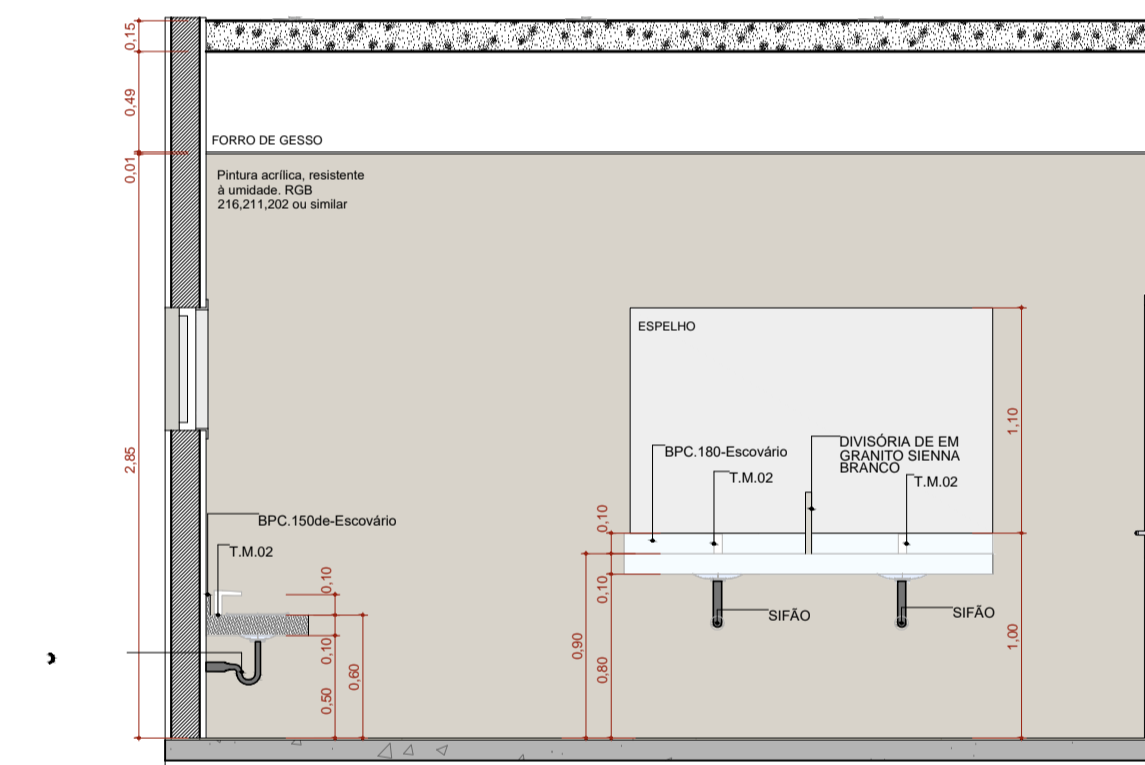


AM.04 VISTA 3

Escala: 1:25

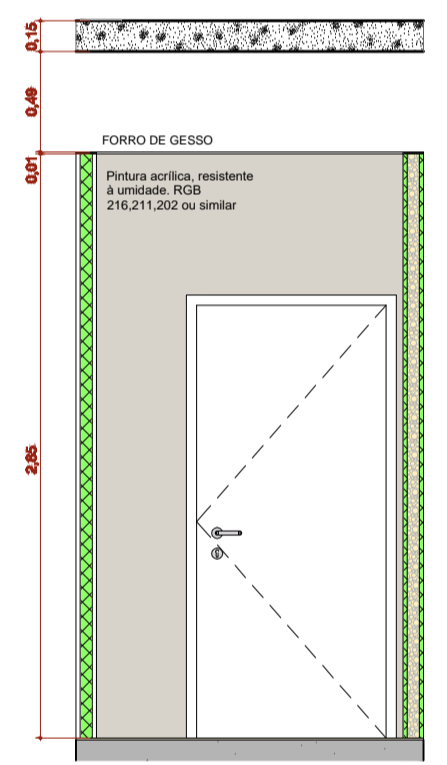


AM.04 VISTA 4

Escala: 1:25

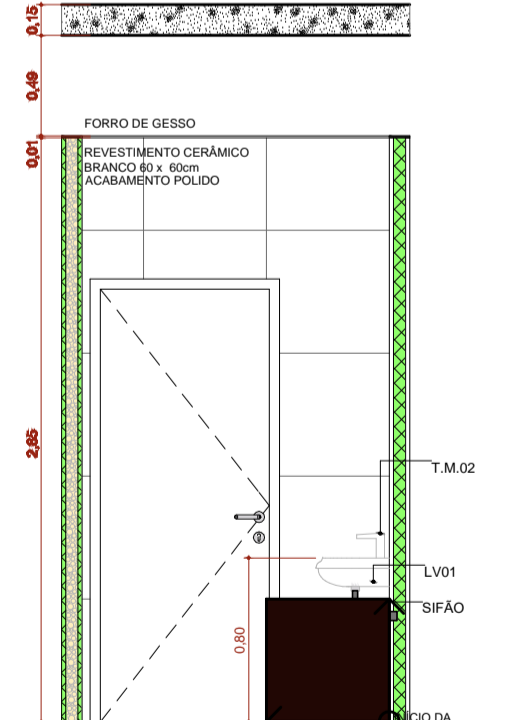


AM.05 VISTA 2

Escala: 1:25

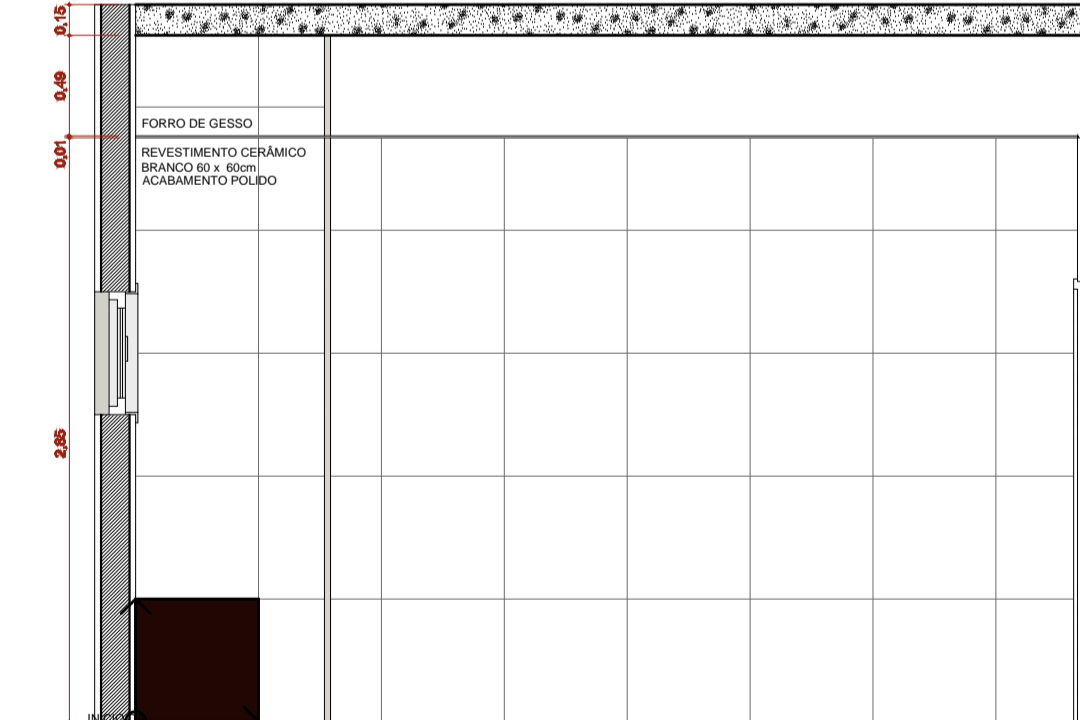


AM.05 VISTA 3

Escala: 1:25

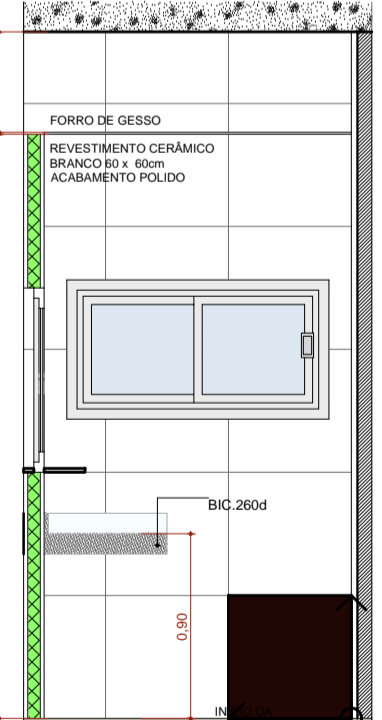


AM.05 VISTA 4

Escala: 1:25

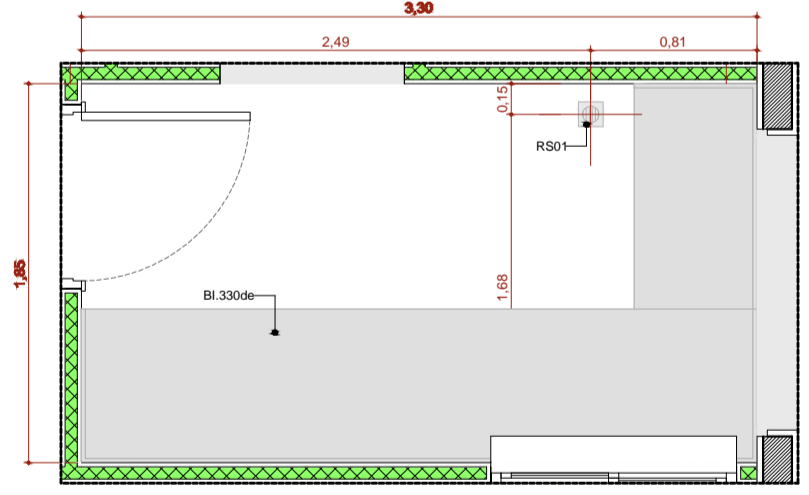


AM.6 Esterilização

Escala: 1:25

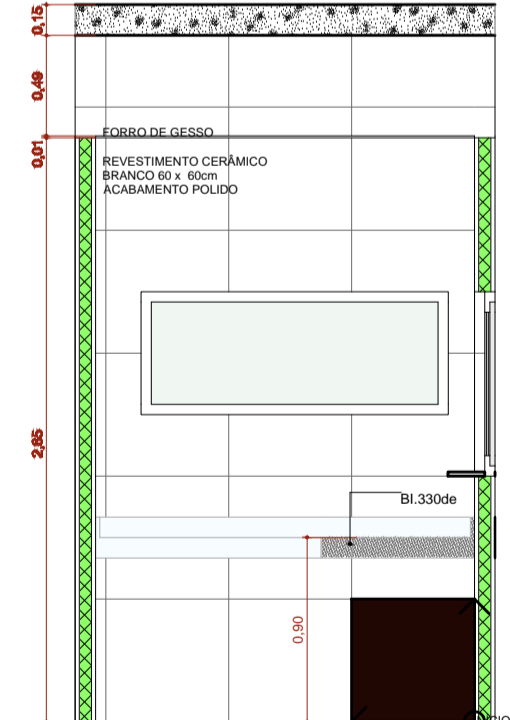


AM.06 VISTA 1

Escala: 1:25

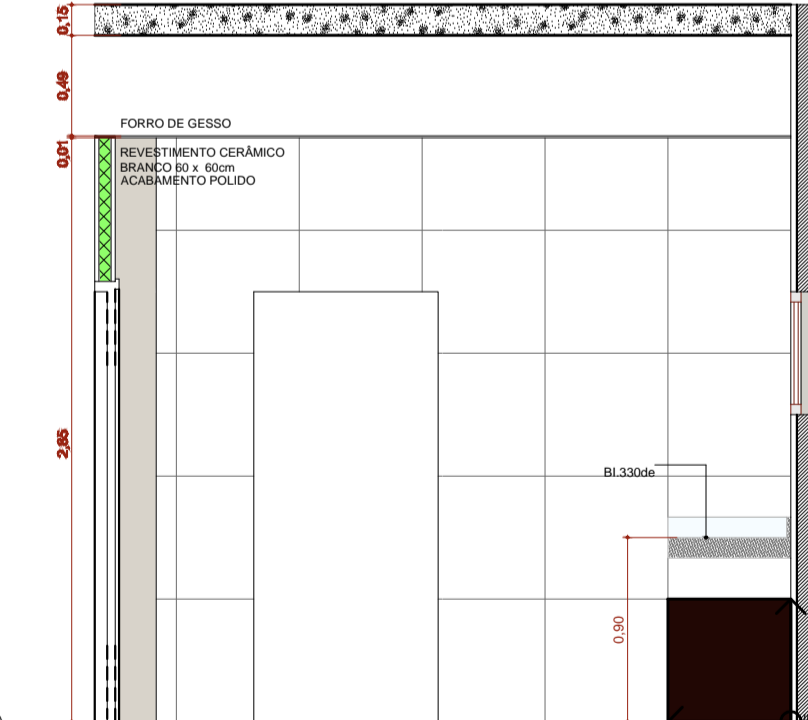


AM.06 VISTA 2

Escala: 1:25

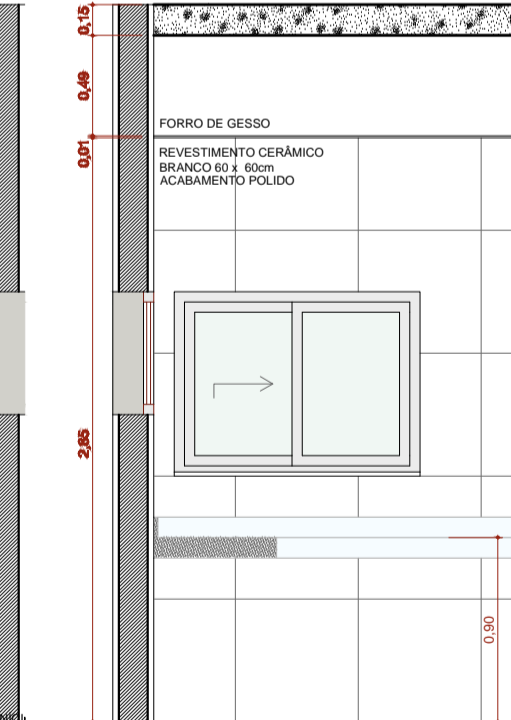

AM.06 VISTA 3

Escala: 1:25

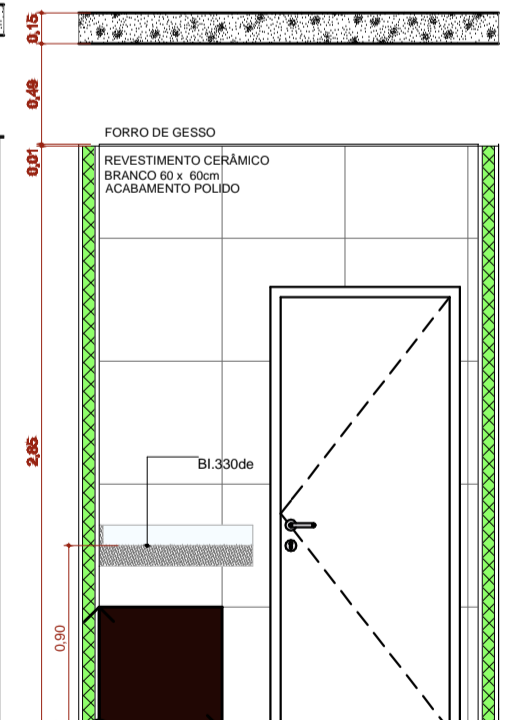

AM.06 VISTA 4

Escala: 1:25

TÍTULO DO PROJETO
UNIDADE BÁSICA DE SAÚDE - PORTE 1

PROPRIETÁRIO
MINISTÉRIO DA SAÚDE

SECRETARIA DE ATENÇÃO PRIMÁRIA A SAÚDE

CNPJ
00.394.544/0108-14

ENDEREÇO
**Secretaria de Atenção Primária à Saúde
Espanhola dos Ministérios Bloco G Edifício Sede - Ministério da Saúde
CEP 70.058-900 - Brasília - DF**

TÍTULO DA PRANCHIA
DETALHAMENTO ÁREAS MOLHADAS 01

DESCRIÇÃO DA ETAPA
PROJETO EXECUTIVO

NOME PRANCHIA - ASSINADO
MS_UBS1_PE_AQ 11.12_R00

REVISÃO
R01

UNIDADE
METROS

DATA
04/09/2024

ESCALA
INDICADA

DIRETOR AUTOMÁTICO RESERVAÇÃO CONFORME LEGISLAÇÃO NACIONAL E INTERNACIONAL

IMAGEM PAC SAÚDE A1E3AD06.png

PREFEITURA MUNICIPAL DE ROSÁRIO DO SUL

ESTADO DO RIO GRANDE DO SUL - BRASIL

SECRETARIA MUNICIPAL DE OBRAS, VIACÃO, TRÂNSITO E TRANSPORTE

DEPARTAMENTO DE ENGENHARIA

OBRA:
UNIDADE BÁSICA DE SAÚDE - PORTE 1

ENDEREÇO:
RUA CLEMENTE DUARTE S/N

PROJETO:
DETALHAMENTO DE ÁREAS MOLHADAS

DATA: **FEVEREIRO 2025**

ÁREA TERRENO: **1.400,00 m²**

ÁREA APLICAÇÃO: **471,00 m²**

ESCALA: **1:50**

DESENHO: **1/1**

RESP. TÉCNICOS:
**ENGRº CIVIL THIAGO OAS RIBEIRO
CREA: RS 221.061**

PROPRIETÁRIO:
**PREFEITURA MUNICIPAL DE ROSÁRIO DO SUL
MARCOS PAULO S. DA LUZ - PREFEITO MUNICIPAL**

PRANCHIA
1/1