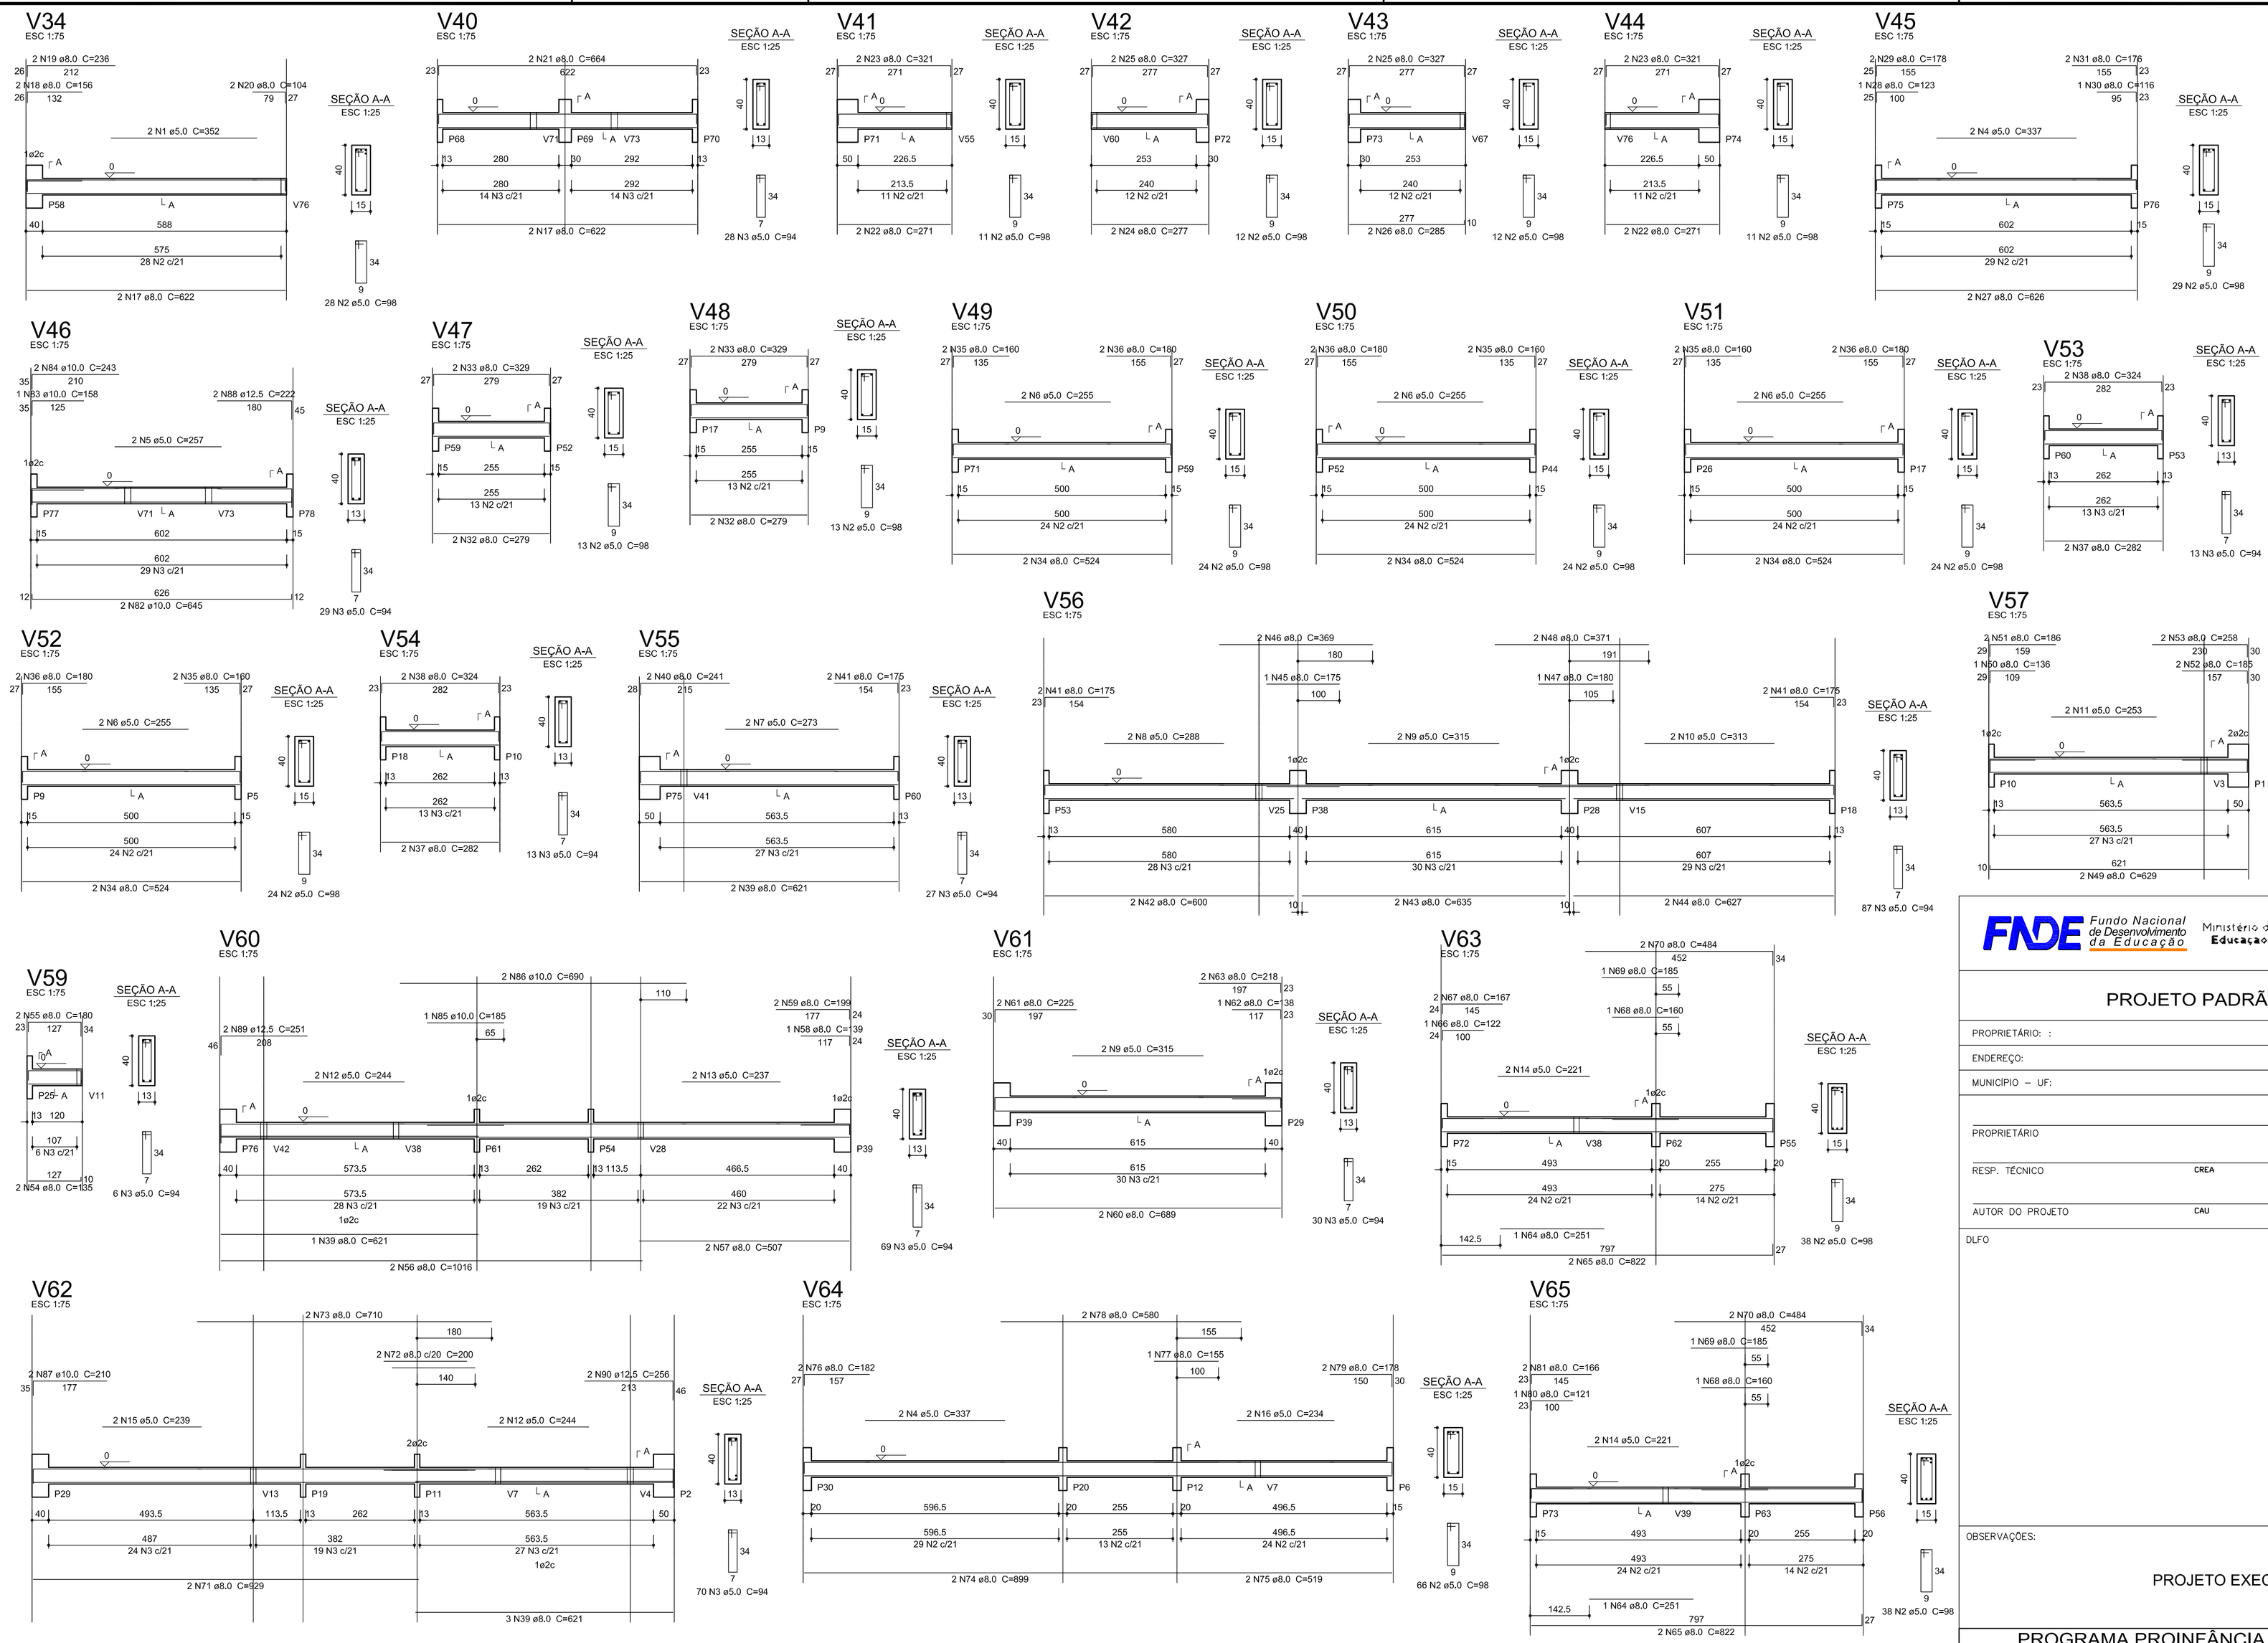


## Relação do aço

| | | |
|---|---|---|
| V34 | V40 | V41 |
| V42 | V43 | V44 |
| V45 | V46 | V47 |
| V48 | V49 | V50 |
| V51 | V52 | V53 |
| V54 | V55 | V56 |
| V57 | V59 | V60 |
| V61 | V62 | V63 |
| V64 | V65 | |

## Resumo do aço

| AÇO | DIAM (mm) | C.TOTAL (m) | PESO + 10 % (kg) |
|---|---|---|---|
| CA50 | 8.0 | 595.4 | 258.4 |
| | 10.0 | 39.2 | 26.6 |
| | 12.5 | 14.6 | 15.5 |
| CA60 | 5.0 | 848.8 | 143.9 |
| PESO TOTAL (kg) | | | |
| CA50 | 300.4 | | |
| CA60 | 143.9 | | |

Volume de concreto (C-25) = 9,48 m³
Área de forma = 159,65 m²

1 VIGAS NÍVEL 000
ESCALA: INDICADA

FNDE Fundo Nacional de Desenvolvimento da Educação — Ministério da Educação — GOVERNO FEDERAL BRASIL PÁTRIA EDUCADORA

PROJETO PADRÃO - FNDE

PROPRIETÁRIO: :
ENDEREÇO:
MUNICÍPIO – UF:

PROPRIETÁRIO
RESP. TÉCNICO — CREA
AUTOR DO PROJETO — CAU

DLFO | CREA
RA

OBSERVAÇÕES:

PROJETO EXECUTIVO

PROGRAMA PROINFÂNCIA - PROJETO TIPO 2
PROJETO DE ESTRUTURA

COORDENAÇÃO: CGEST - Coordenação Geral de Infraestrutura Educacional
VIGAS NÍVEL 000
SCV
FORMATO: A1 (594x841)
REVISÃO: R.00
ESCALA: 1/75
DATA EMISSÃO: JUNHO/2015
PRANCHA: 08/14