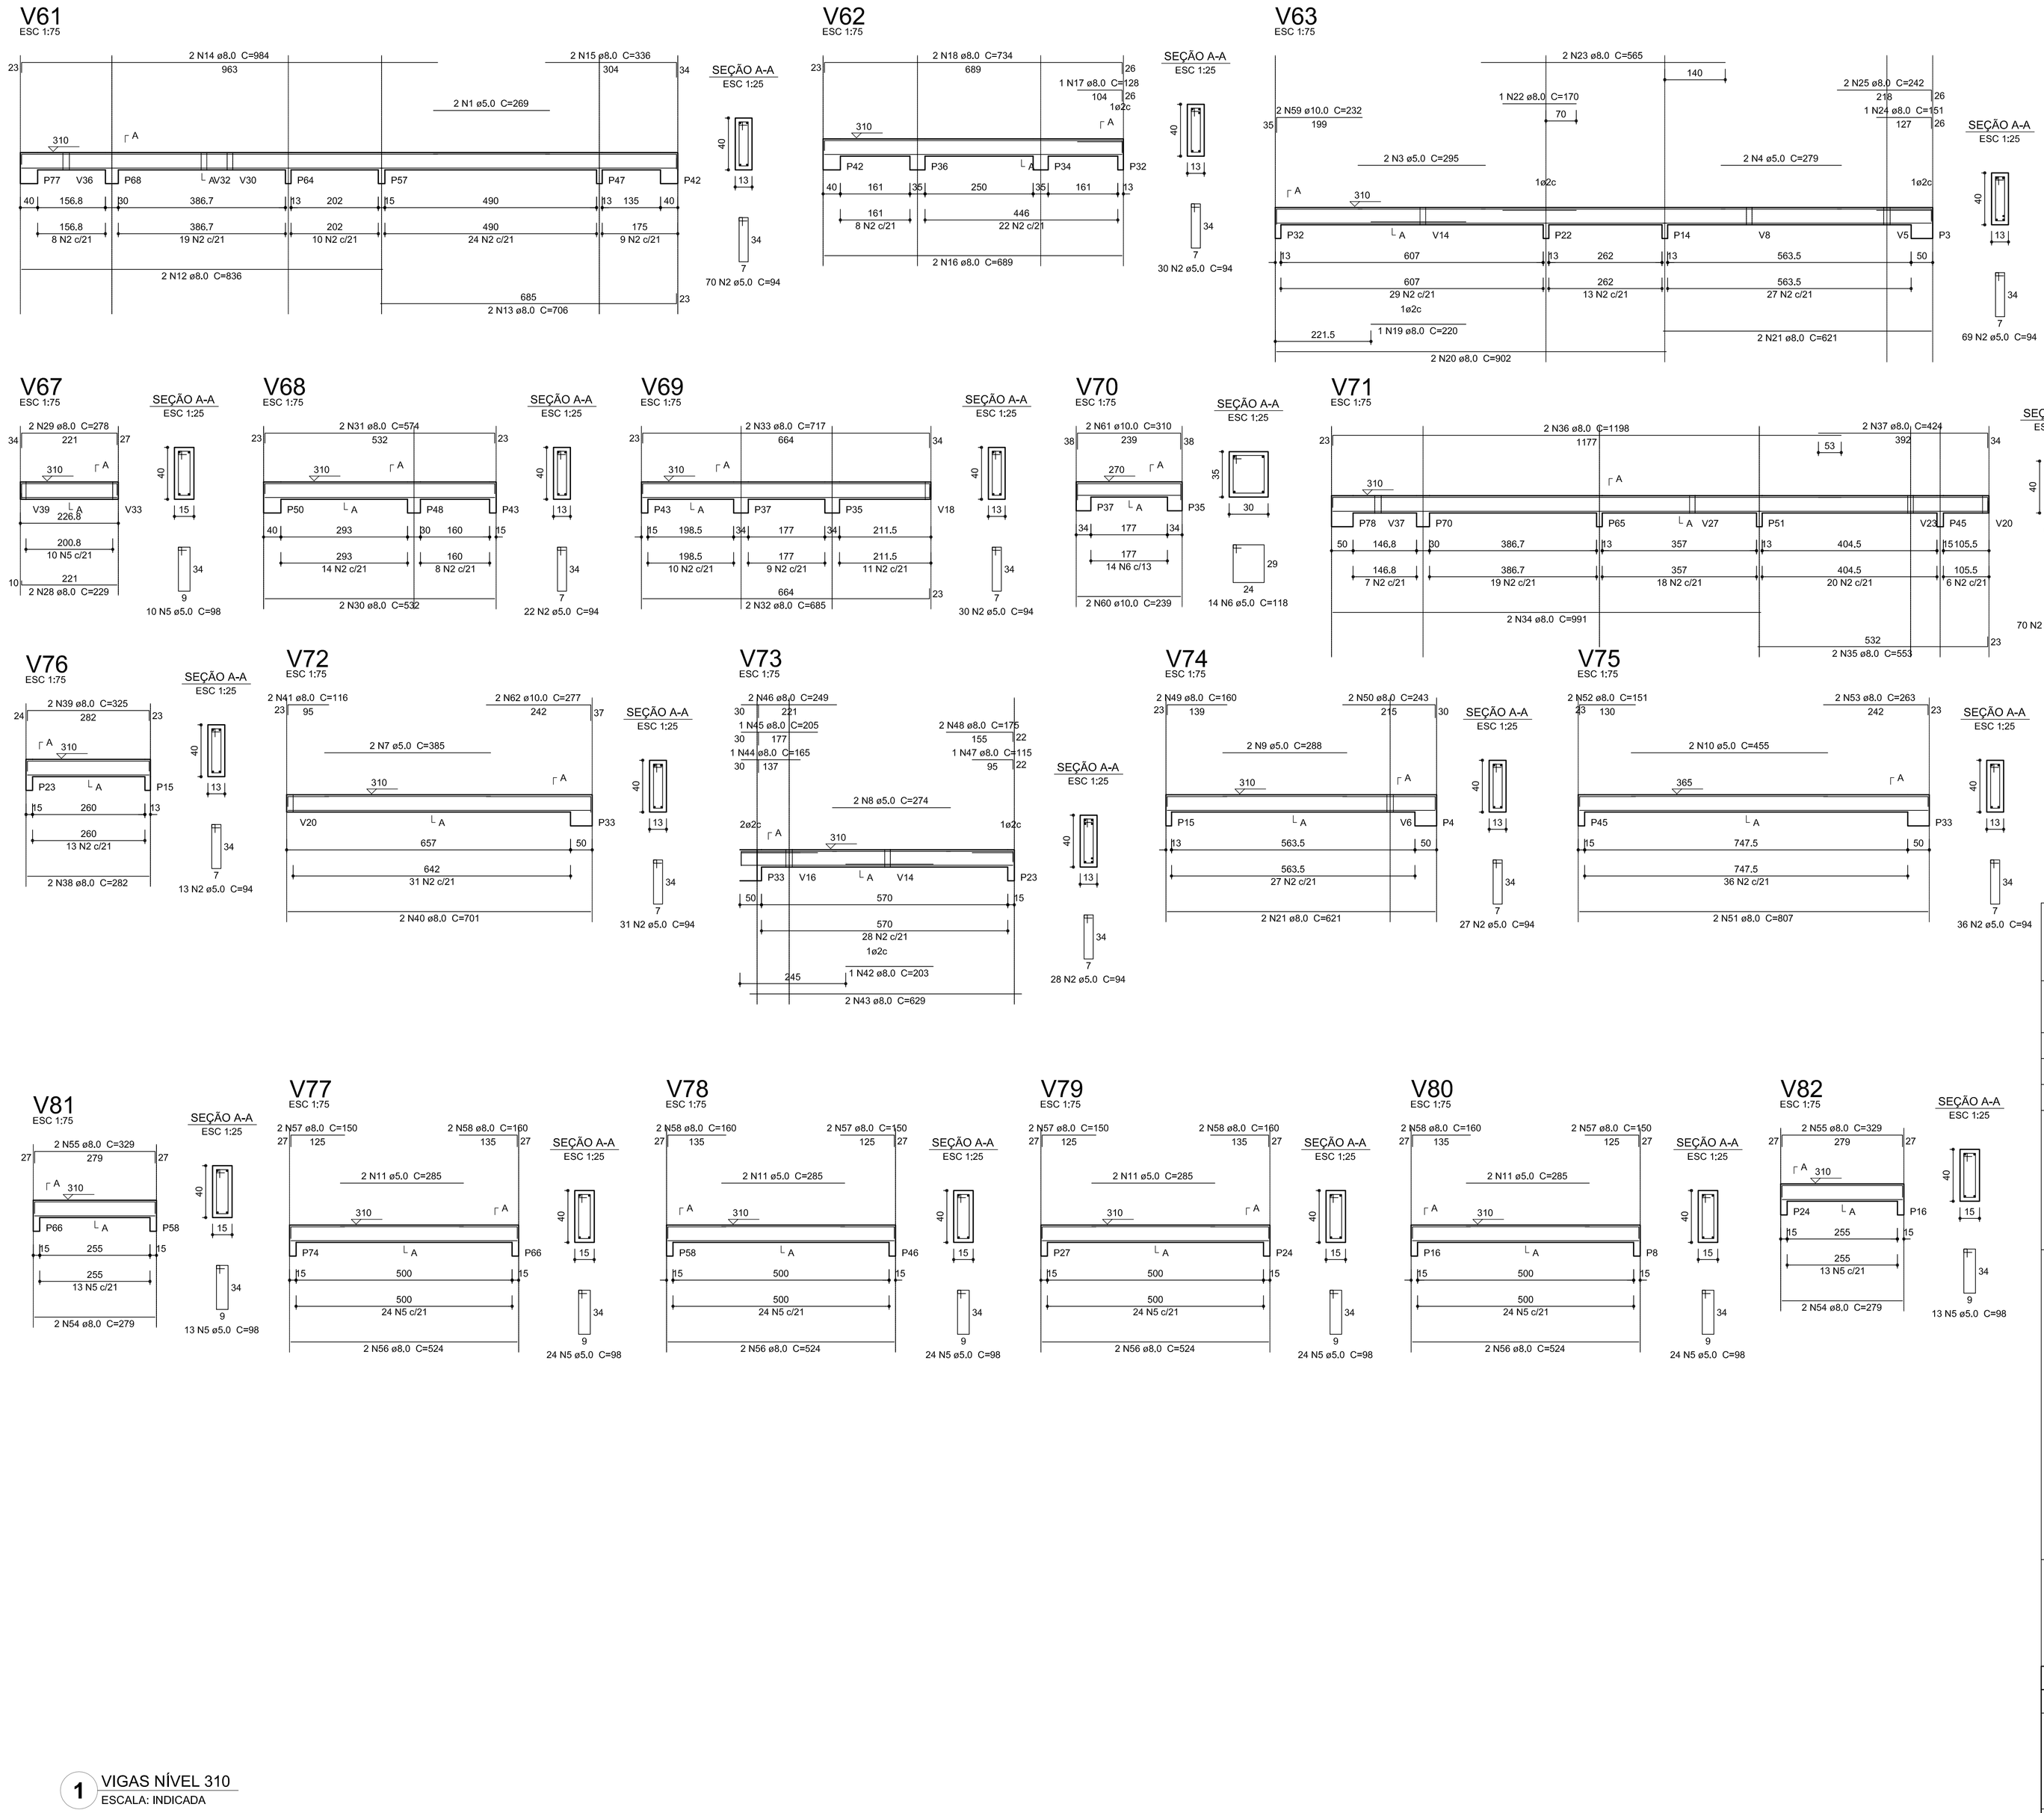

Relação do aço

V61	V62	V63
V66	V67	V68
V69	V70	V71
V72	V73	V74
V75	V76	V77
V78	V79	V80
V81	V82	

Resumo do aço

AÇO	DIAM (mm)	C.TOTAL (m)	PESO + 10 % (kg)
CA50	8.0	466.7	202.6
	10.0	21.2	14.4
CA60	5.0	625.3	106
PESO TOTAL (kg)			
CA50	216.9		
CA60	106		

Volume de concreto (C-25) = 7.11 m³
Área de forma = 121.43 m²

1 VIGAS NÍVEL 310
ESCALA: INDICADA

FNDE Fundo Nacional de Desenvolvimento da Educação — Ministério da Educação — GOVERNO FEDERAL BRASIL PÁTRIA EDUCADORA

PROJETO PADRÃO - FNDE

PROPRIETÁRIO: :

ENDEREÇO:

MUNICÍPIO – UF:

PROPRIETÁRIO

RESP. TÉCNICO — CREA

AUTOR DO PROJETO — CAU

DLFO

CREA

RA

OBSERVAÇÕES:

PROJETO EXECUTIVO

PROGRAMA PROINFÂNCIA - PROJETO TIPO 2

PROJETO DE ESTRUTURA

COORDENAÇÃO: CGEST - Coordenação Geral de Infraestrutura Educacional

VIGAS NÍVEL 310

SCV

FORMATO: A1 (594x841)

REVISÃO: R.00

ESCALA: 1/75

DATA EMISSÃO: JUNHO/2015

PRANCHA: 14/14