




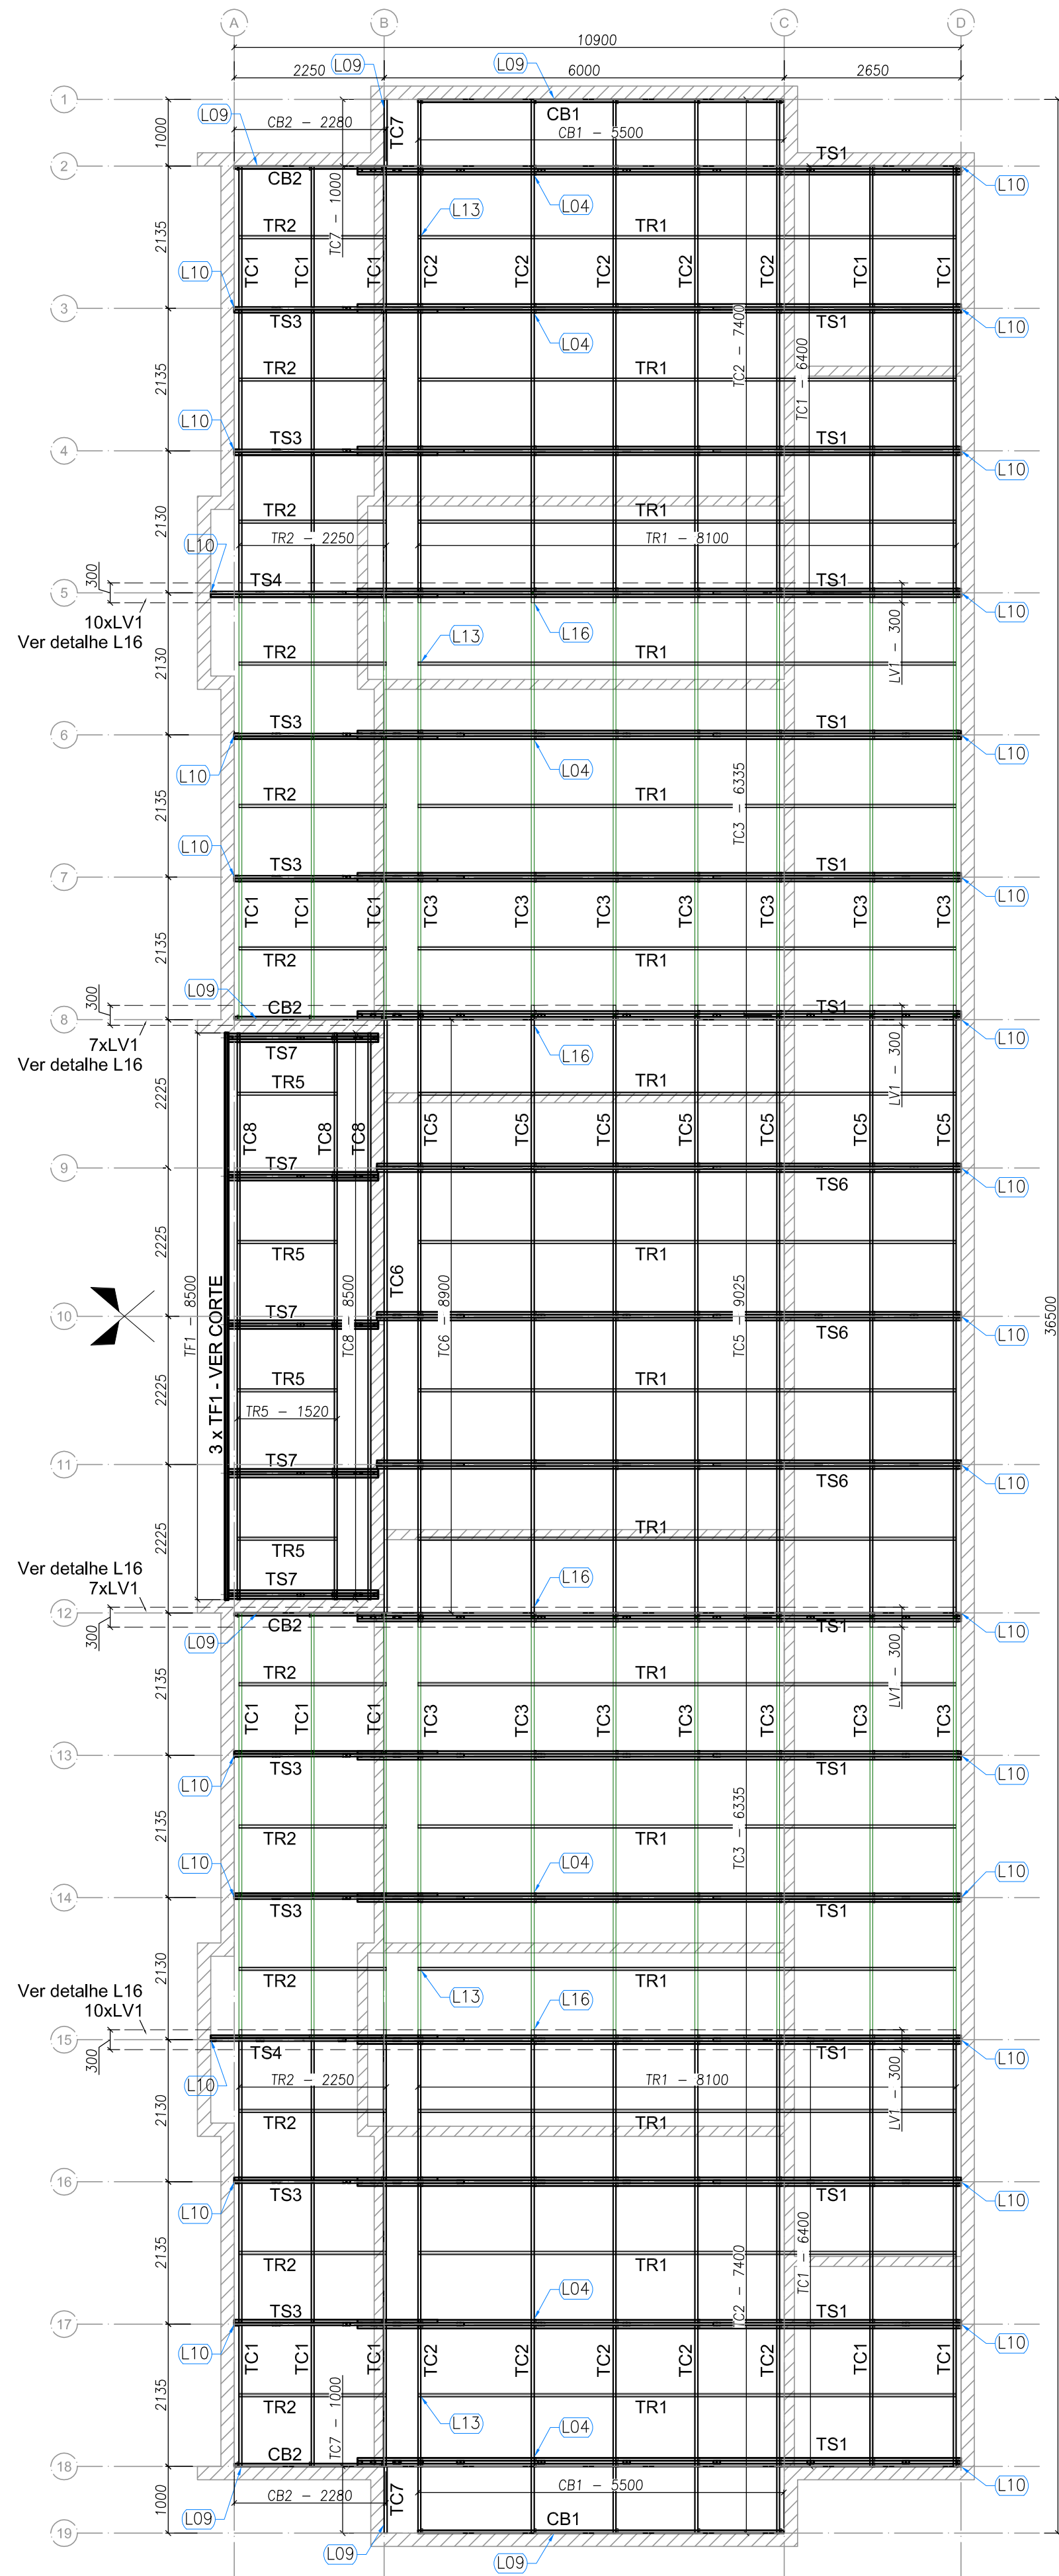


BLOCO B - PLANTA DE COBERTURA - CAIBROS, TESOURAS, TERÇAS, TRAVAMENTOS e LUVAS
ESCALA: 1/75

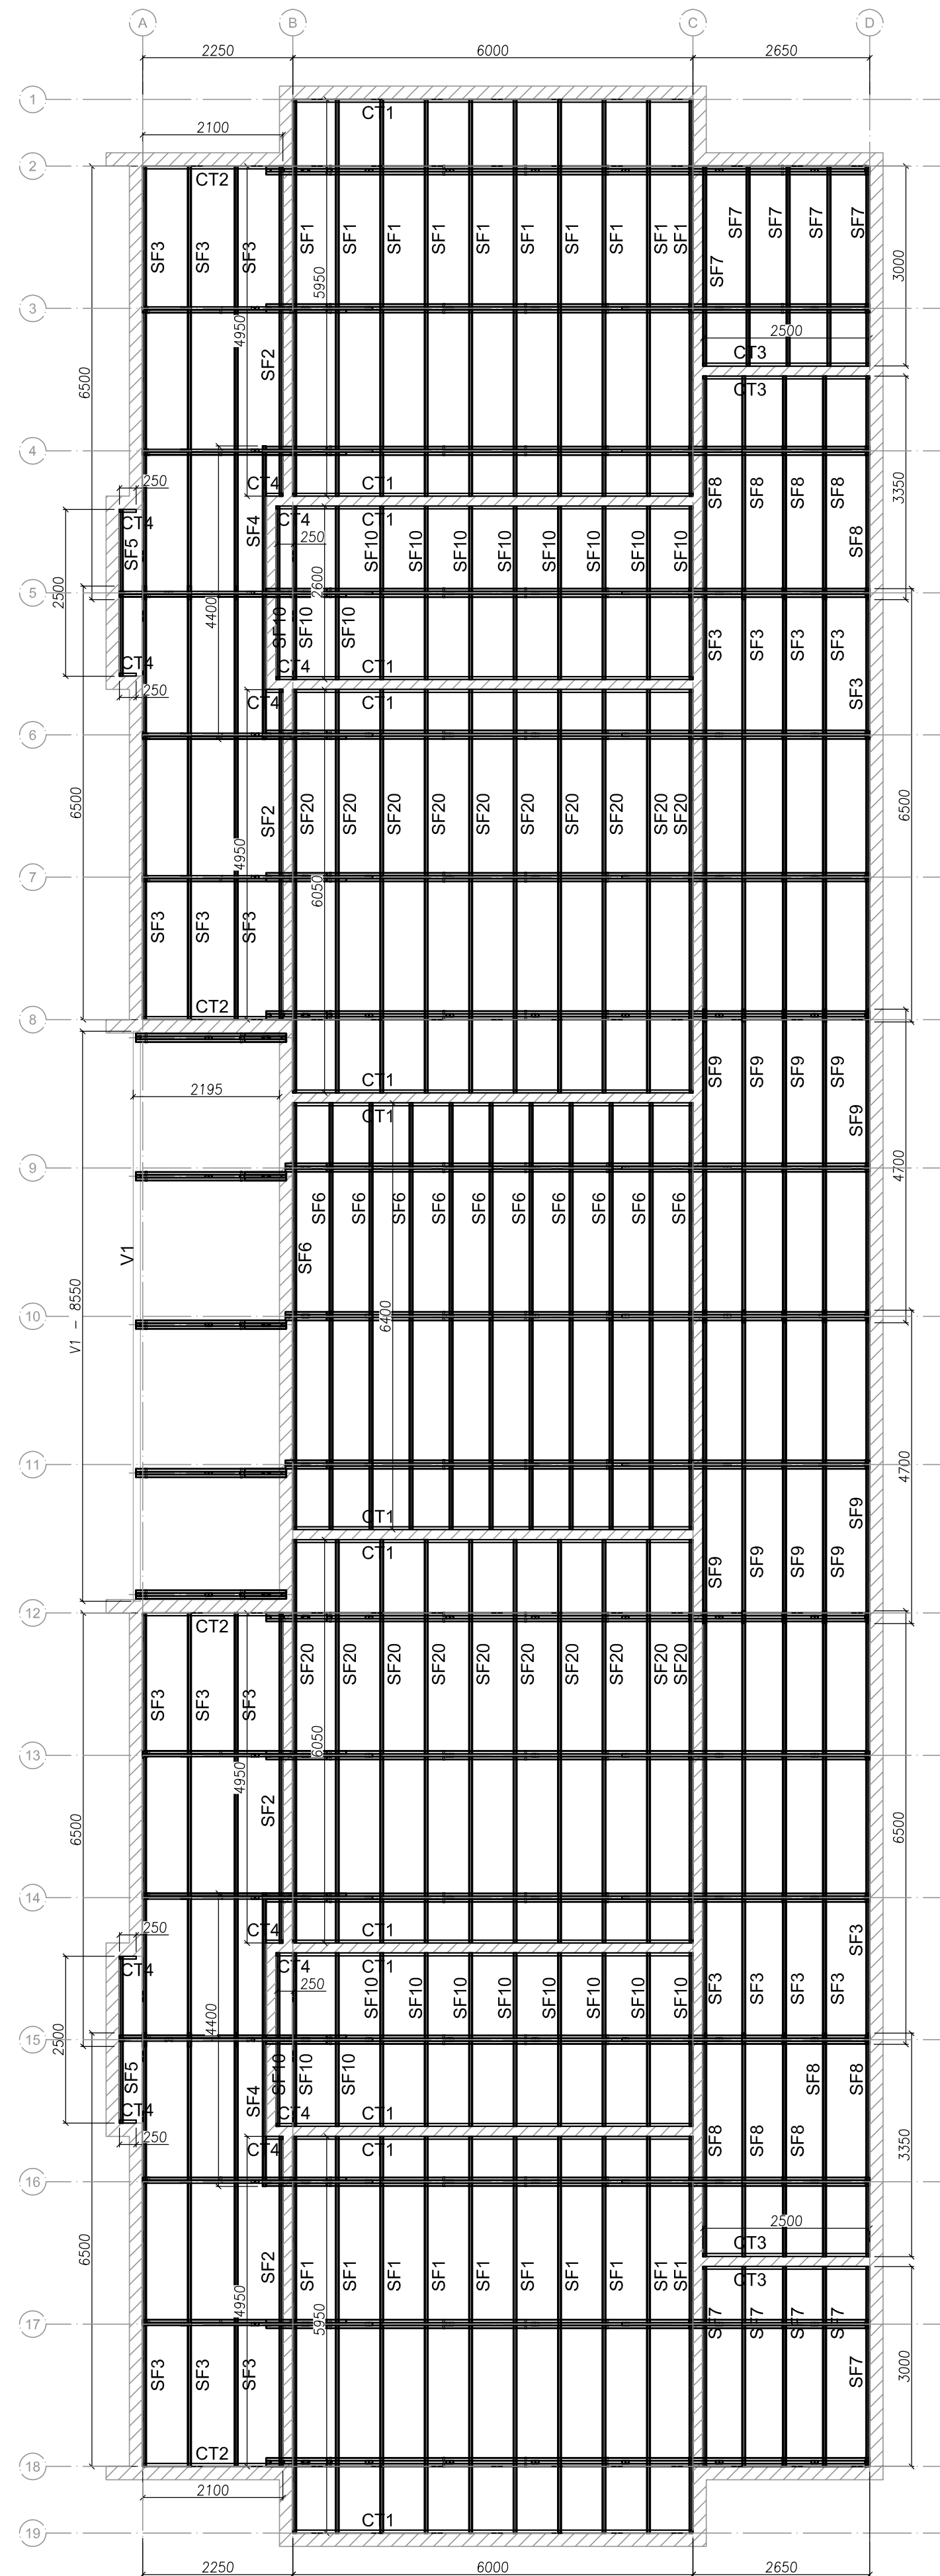


BLOCO B - VISTA EM PLANTA SUPORTES DO FORRO
ESCALA: 1/75

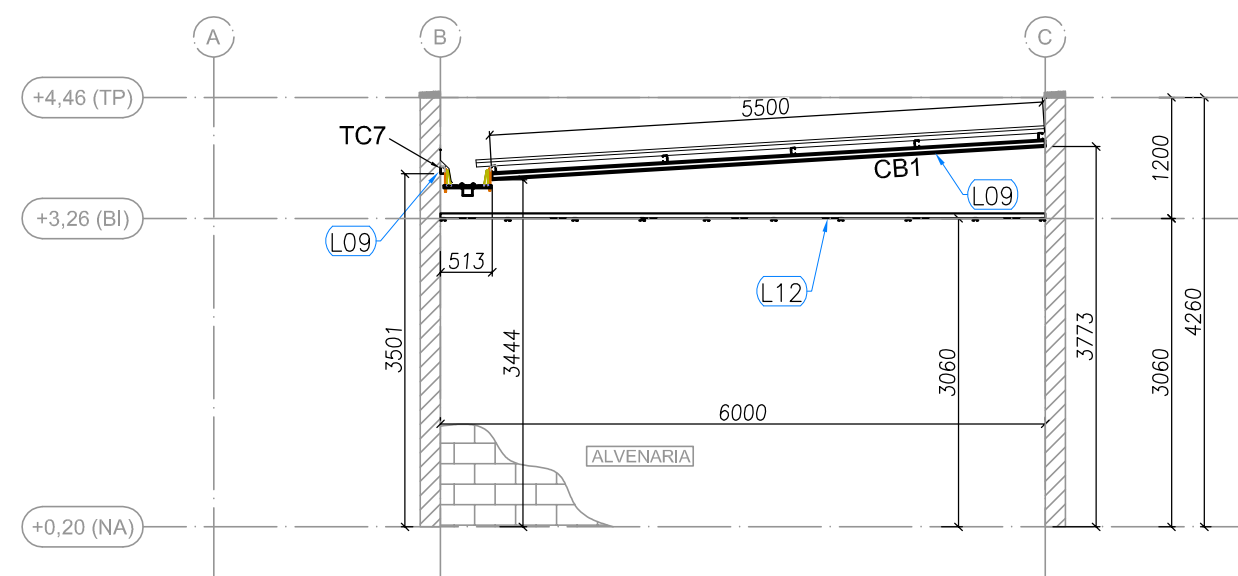


BLOCO B - ELEVÇÃO - EIXO 1 e 19
ESCALA: 1/75

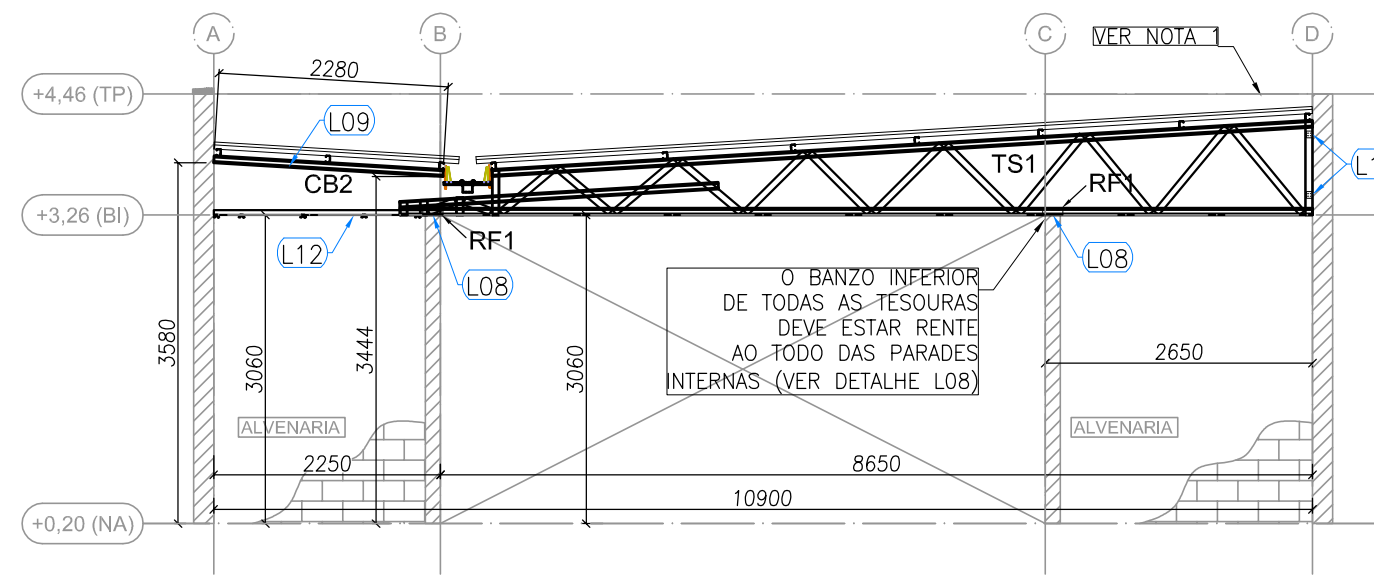


BLOCO B - ELEVÇÃO - EIXO 2, 8, 12 e 18
ESCALA: 1/75

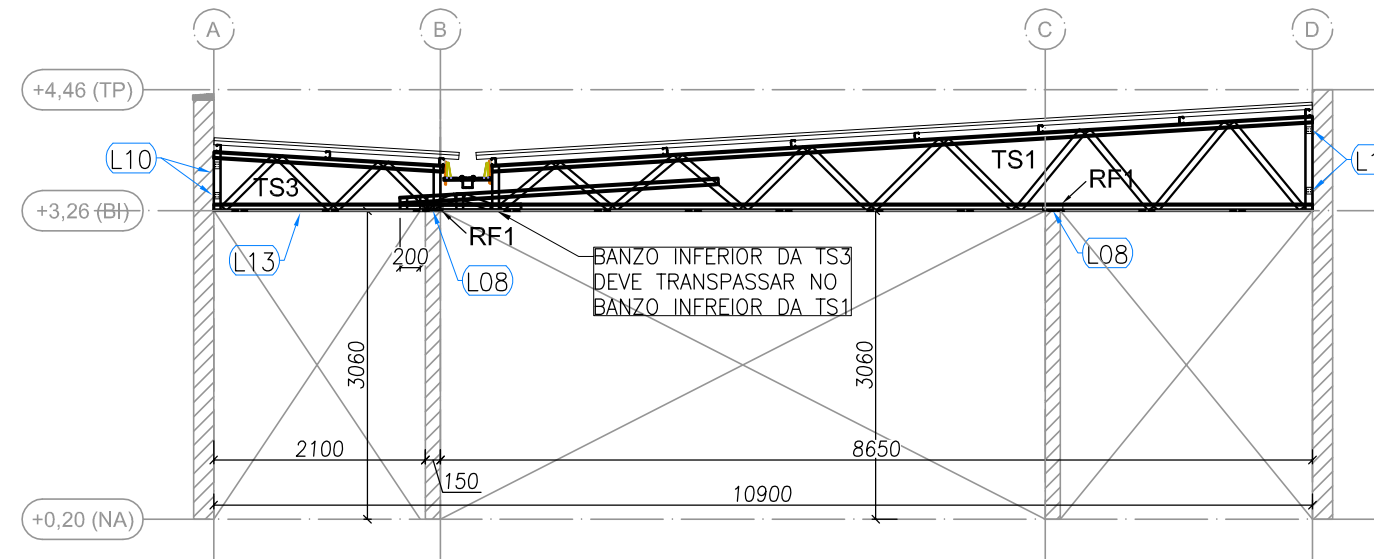

BLOCO B - ELEVÇÃO - EIXO 3, 4, 6, 7, 13, 14, 16 e 17
ESCALA: 1/75

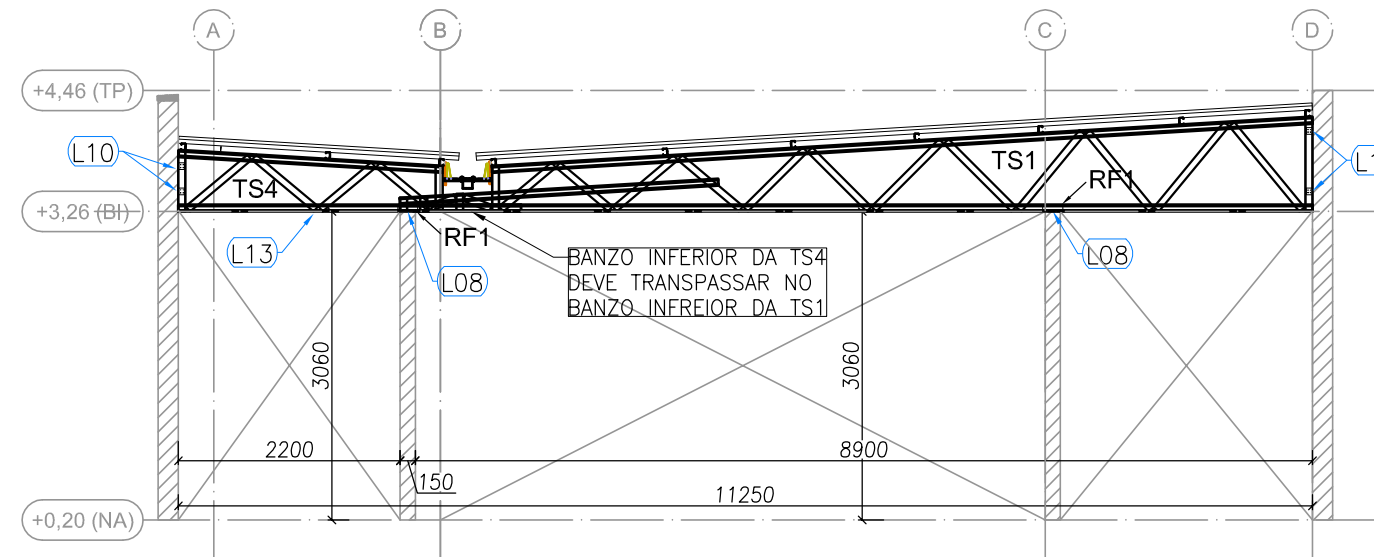

BLOCO B - ELEVÇÃO - EIXO 5 e 15
ESCALA: 1/75

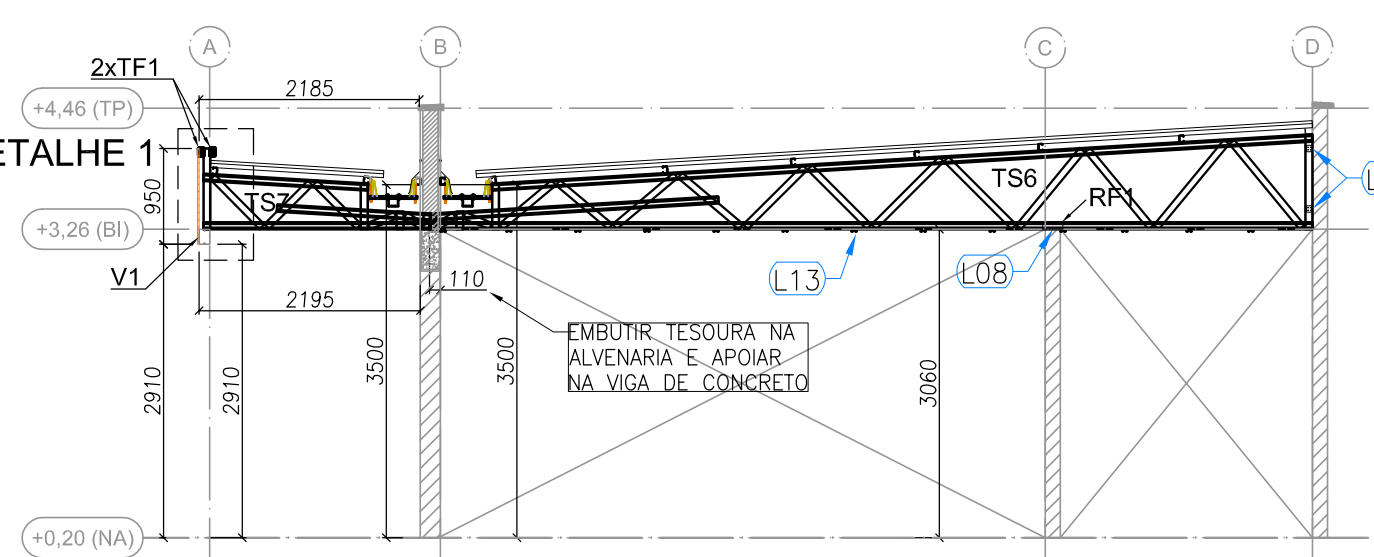

BLOCO B - ELEVÇÃO - EIXO 9, 10 e 11
ESCALA: 1/75



BLOCO B - DETALHE 1
ESCALA: S/ ESCALA

PERFIS LSF - CRECHE FNDE - TIPO 2 - BLOCO B				
ITEM	TAG	PERFIL	COMP. (mm)	QNTD.
1	CB1	UE 70	5500	2
2	CB2	UE 70	2280	4

3	TC1	UE 70	6400	16
4	TC2	UE 70	7400	10
5	TC3	UE 70	6335	14
6	TC5	UE 70	9025	7
7	TC6	UE 70	8900	1
8	TC7	UE 70	1000	2
9	TC8	UE 70	8500	3

10	TF1	TUBO UE 70	8500	3
11	TR1	CAR 3020	8100	16
12	TR2	CAR 3020	2250	12
13	TR5	CAR 3020	1520	4


14	LV1	UE 70	300	34
15	RF1	UE 70	200	68

16	V1	DUPLO UE 150x60x20x3	8550	1
----	----	----------------------	------	---

17	TS1	-	9050	14
18	TS3	-	3050	8
19	TS4	-	3400	2
20	TS6	-	8760	3
21	TS7	-	2252	5

PERFIS LSF - CRECHE FNDE - TIPO 2 - BLOCO B				
ITEM	TAG	PERFIL	COMP. (mm)	QNTD.
1	CT1	L 50x50	6000	14
2	CT2	L 50x50	2100	4
3	CT3	L 50x50	2500	4
4	CT4	L 50x50	250	12

5	SF1	CAR 3020	5950	20
6	SF2	CAR 3020	4950	4
7	SF3	CAR 3020	6500	22
8	SF4	CAR 3020	4400	2
9	SF5	CAR 3020	2500	2
10	SF6	CAR 3020	6400	11
11	SF7	CAR 3020	3000	10
12	SF8	CAR 3020	3350	10
13	SF9	CAR 3020	4700	10
14	SF10	CAR 3020	2600	22
15	SF20	CAR 3020	6050	20

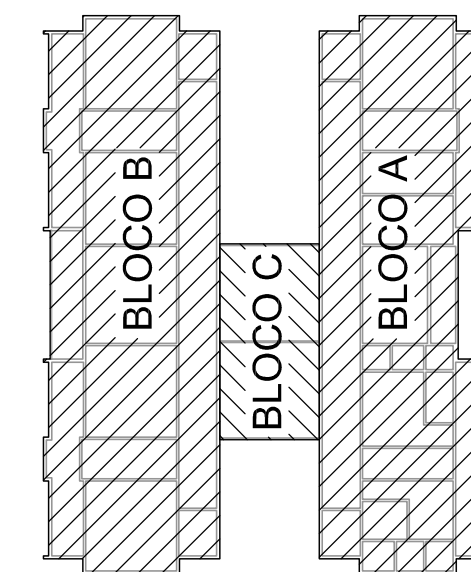

02	JANEIRO/ 2017	Atendimento à NBR 9050/ 2015: Alteração: quadro de áreas, sanitários infantis 1 e 2, altura da platibanda, mobiliário e equipamento, altura da cerâmica nos sanitários, cor dos portões dos solários e altura da porta PA4; Acrescimo das duchas higiênicas e escaninhos pré-escola. Retirada da chapa de aço abaixo da platibanda. Alteração paredes - shaft para tubulação hidráulica e detalhamento; alteração da altura da platibanda; Correção: Blocos: S34, S36; Sapatas: S34, S36; Pilares: P33, P45, P57; Vigas nível 310: V22, V56, V75; Supressão: Viga nível 310: V72.
01	AGOSTO/ 2016	
Nº	DATA	DESCRIÇÃO

CONTROLE DE REVISÕES

PREFEITURA MUNICIPAL DE ROSÁRIO DO SUL
APROVADO

Rosário do Sul, 13/10/2025

Thiago Nunes
DEPARTAMENTO DE ENGENHARIA



PREFEITURA MUNICIPAL DE ROSÁRIO DO SUL
ESTADO DO RIO GRANDE DO SUL - BRASIL
SECRETARIA MUNICIPAL DE OBRAS, VIAÇÃO, TRÂNSITO E TRANSPORTE
DEPARTAMENTO DE ENGENHARIA



CRECHE PRÉ ESCOLA - FNDE - TIPO 2

Endereço: Rua Olavo Bilac - Bairro João Nunes da Silva	Responsável Técnico: Proprietário
Gleber Clairton Severo Machado CAU: A29825-5 CPF: 610.410.170-49	Marcos Paulo Silva da Luz Prefeito Municipal de Rosário do Sul

PROGRAMA PROINFÂNCIA - PROJETO TIPO 2			
PROJETO DE ESTRUTURA			
COORDENAÇÃO CGEST - Coordenação Geral de Infraestrutura Educacional	ESTRUTURA METÁLICA ESTRUTURA DA COBERTURA E DO FORRO BLOCO B	ESCALA 1/75 DATA EMISSÃO JANEIRO/2017	PRANCHA 03/10
FORMATO A1 (594x841)	REVISÃO R.00 R.01 R.02		

SMT