
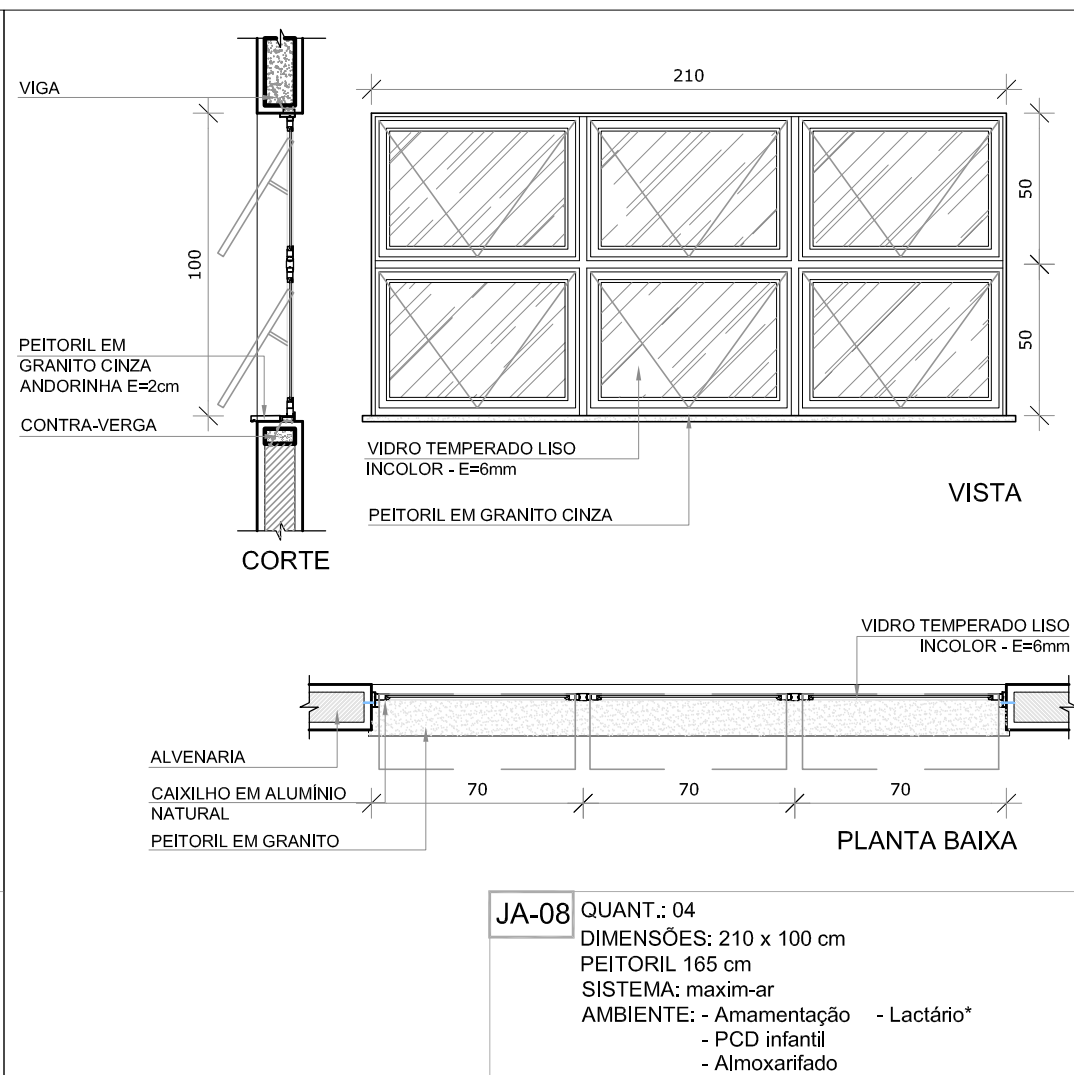
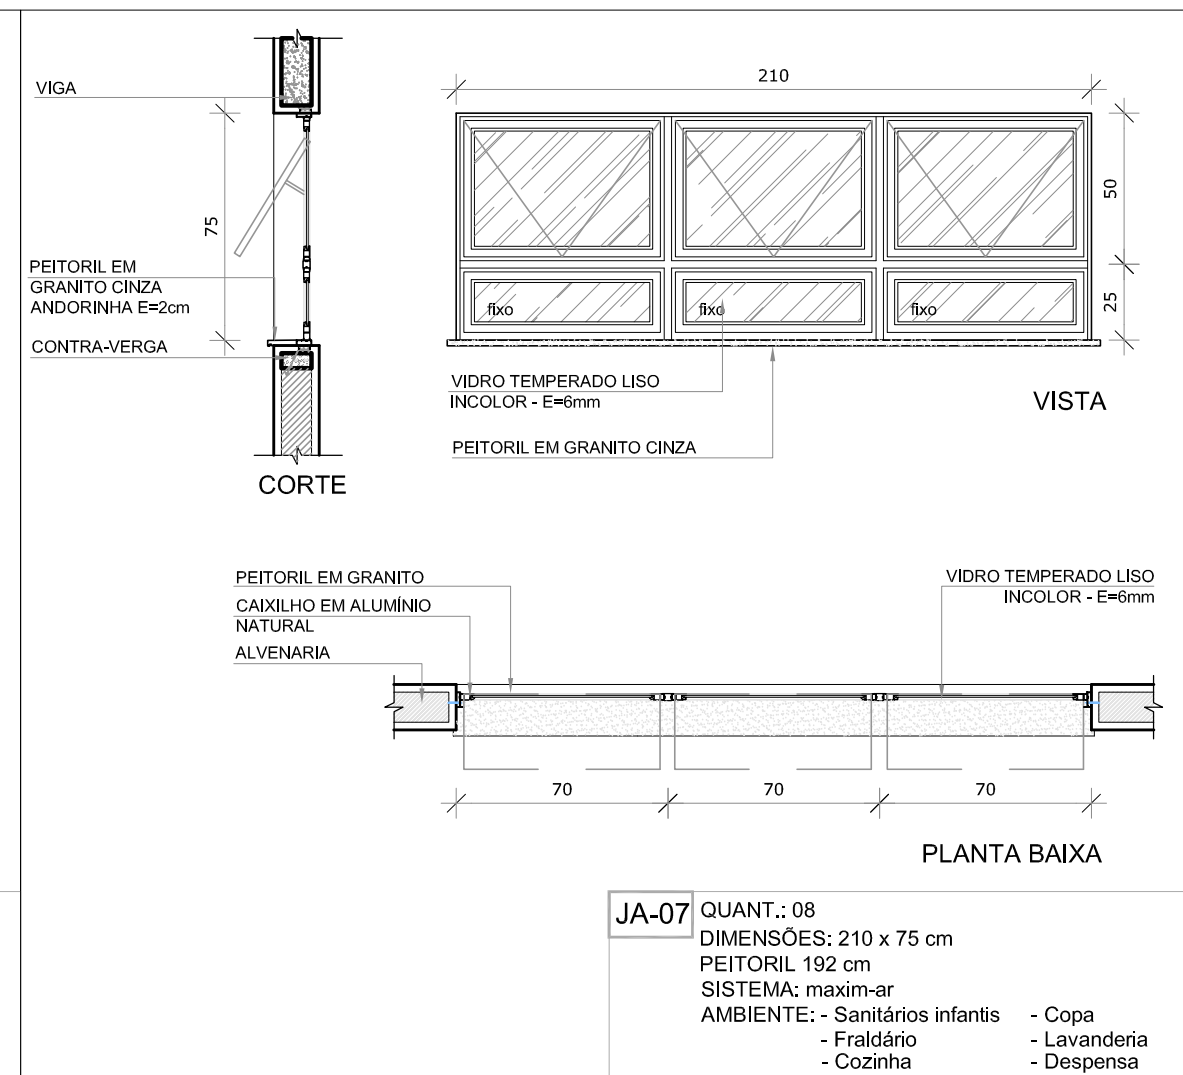
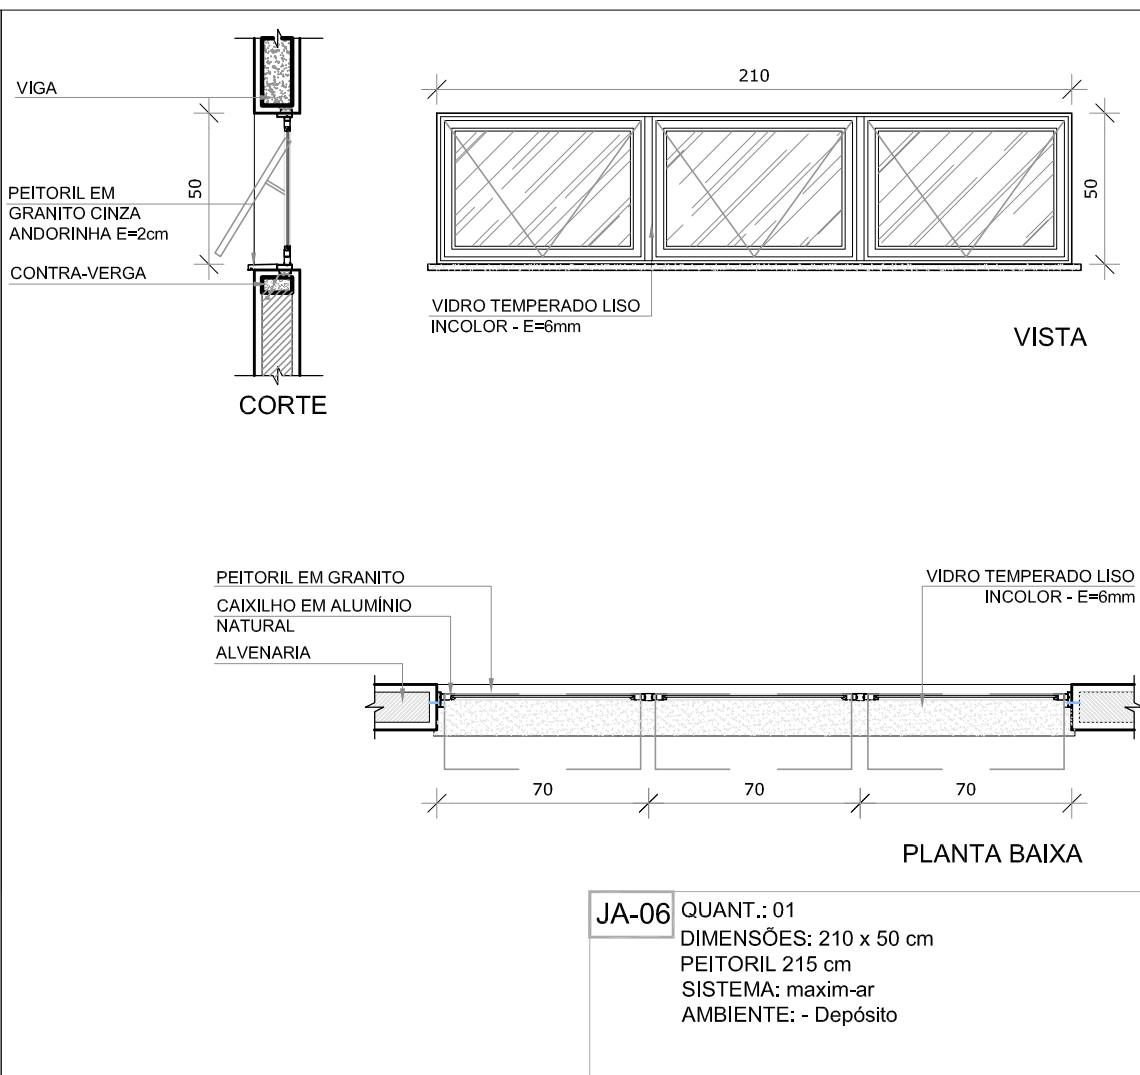
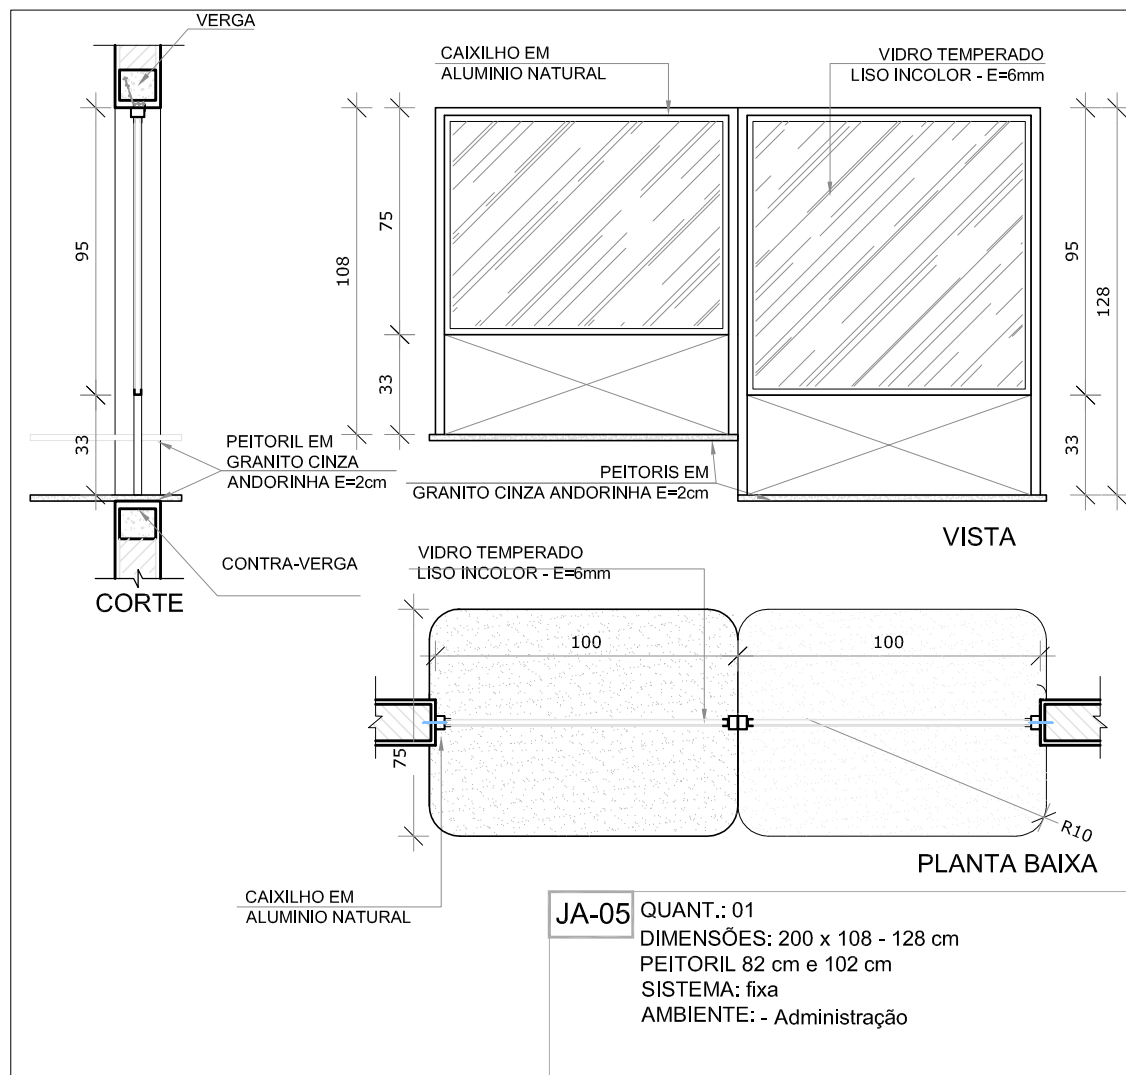
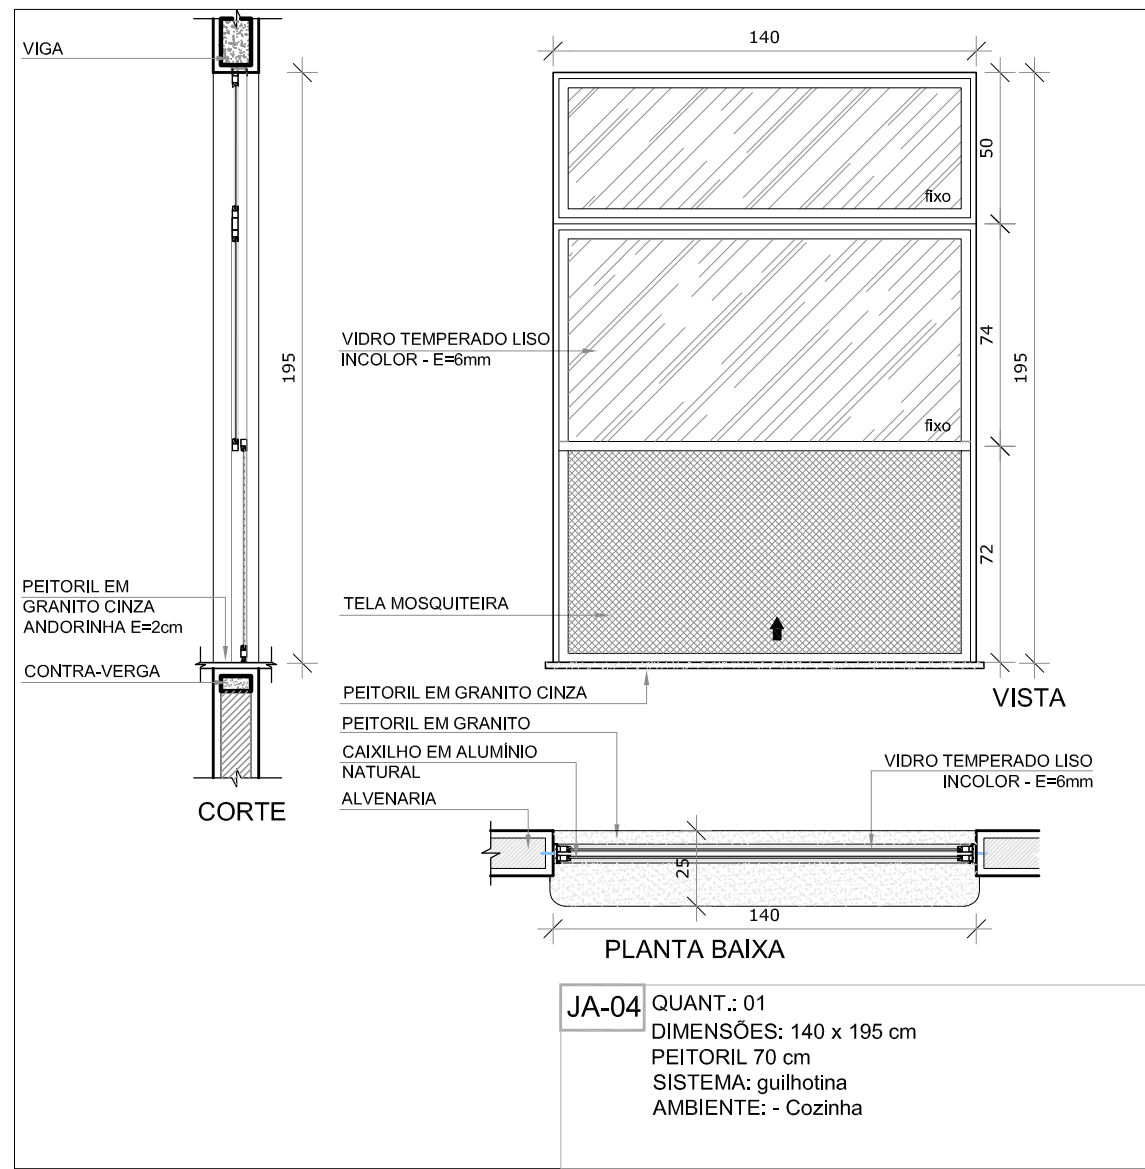
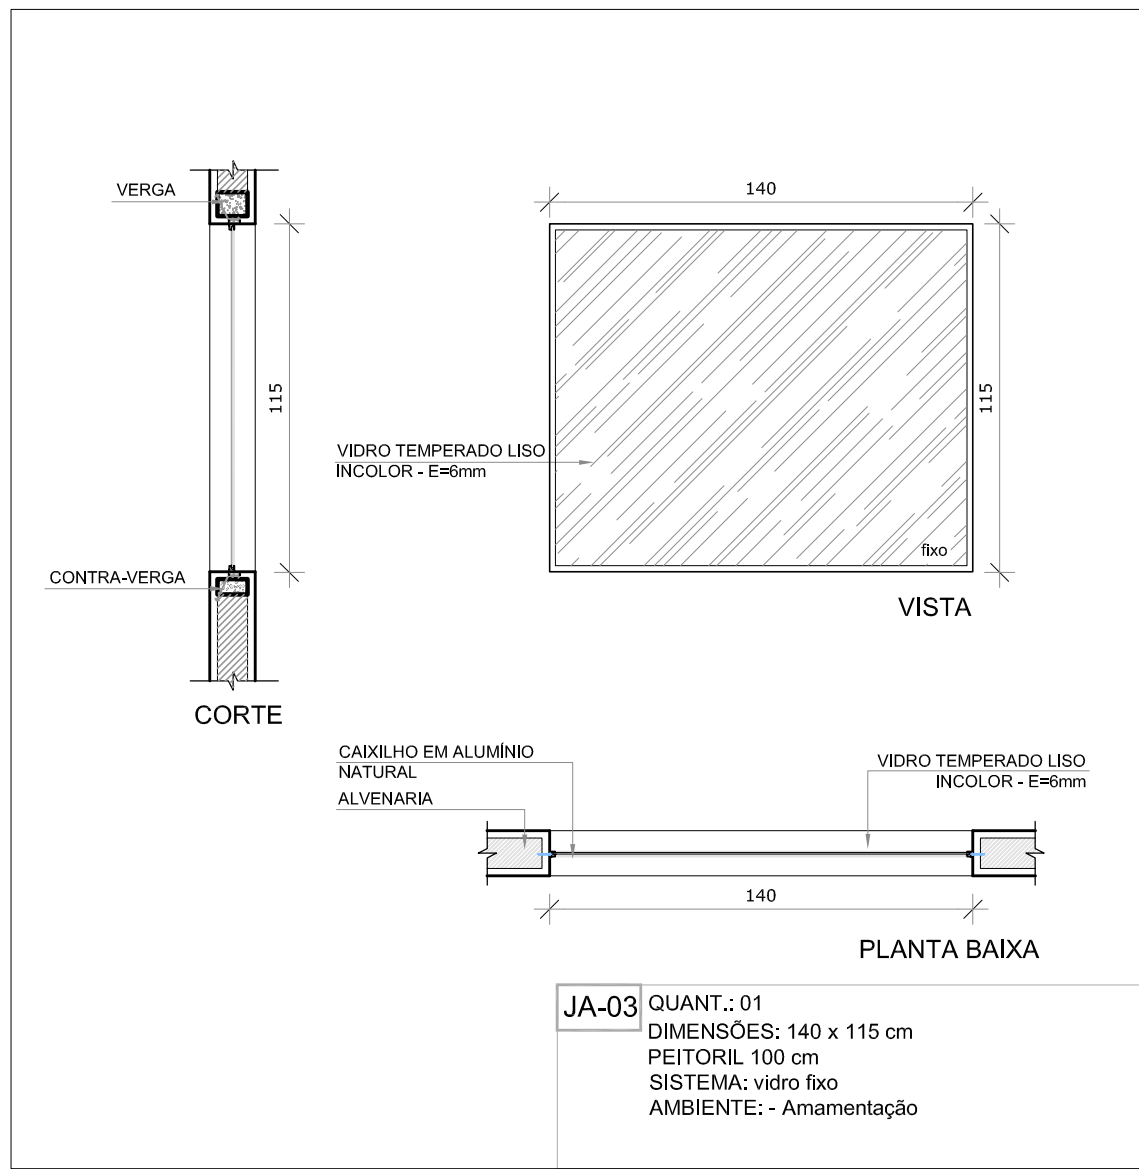
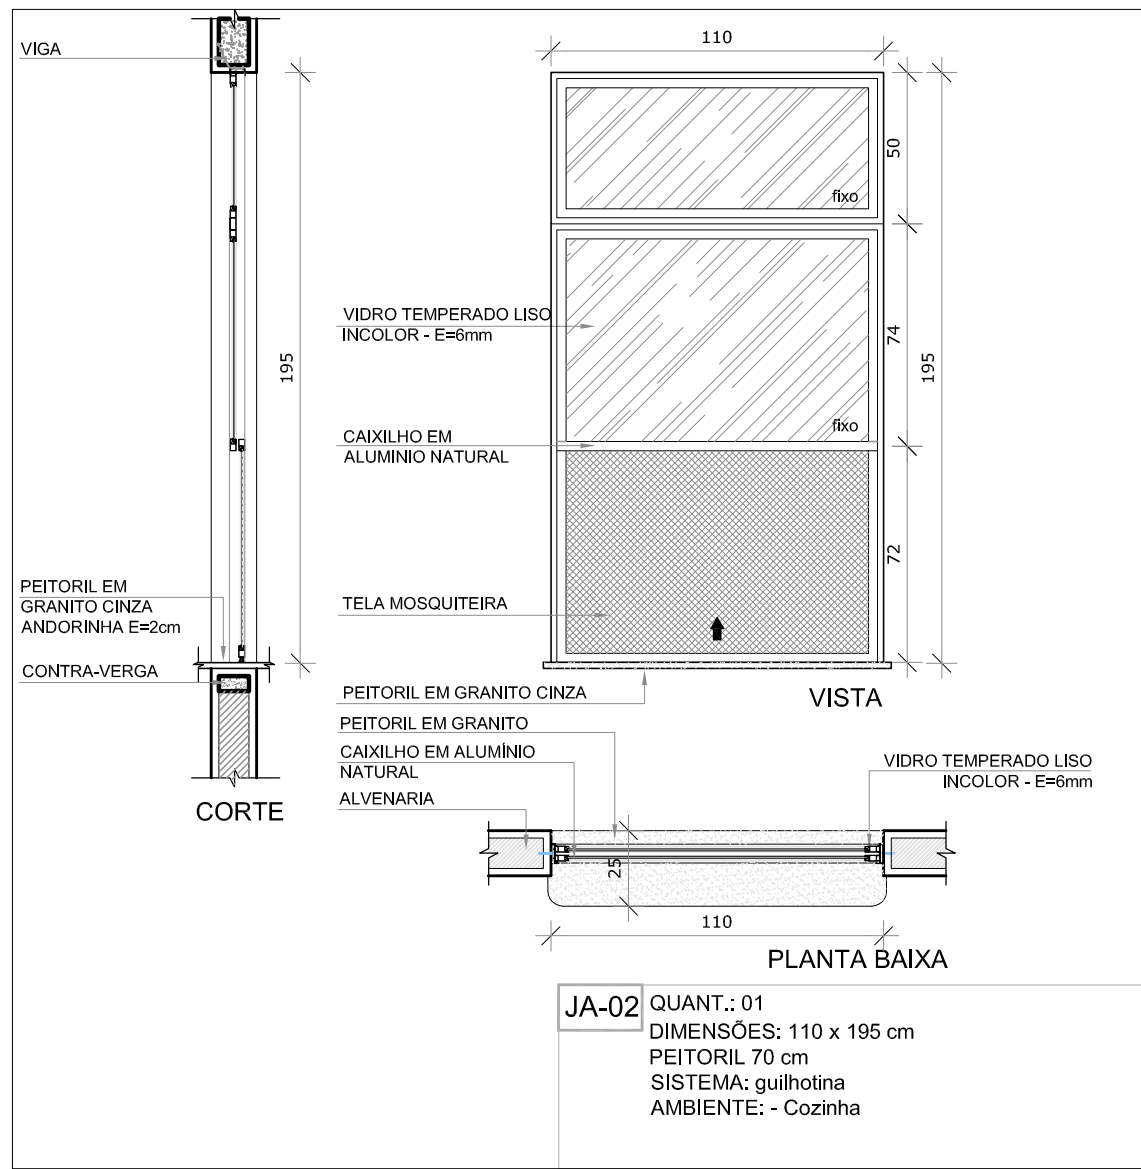


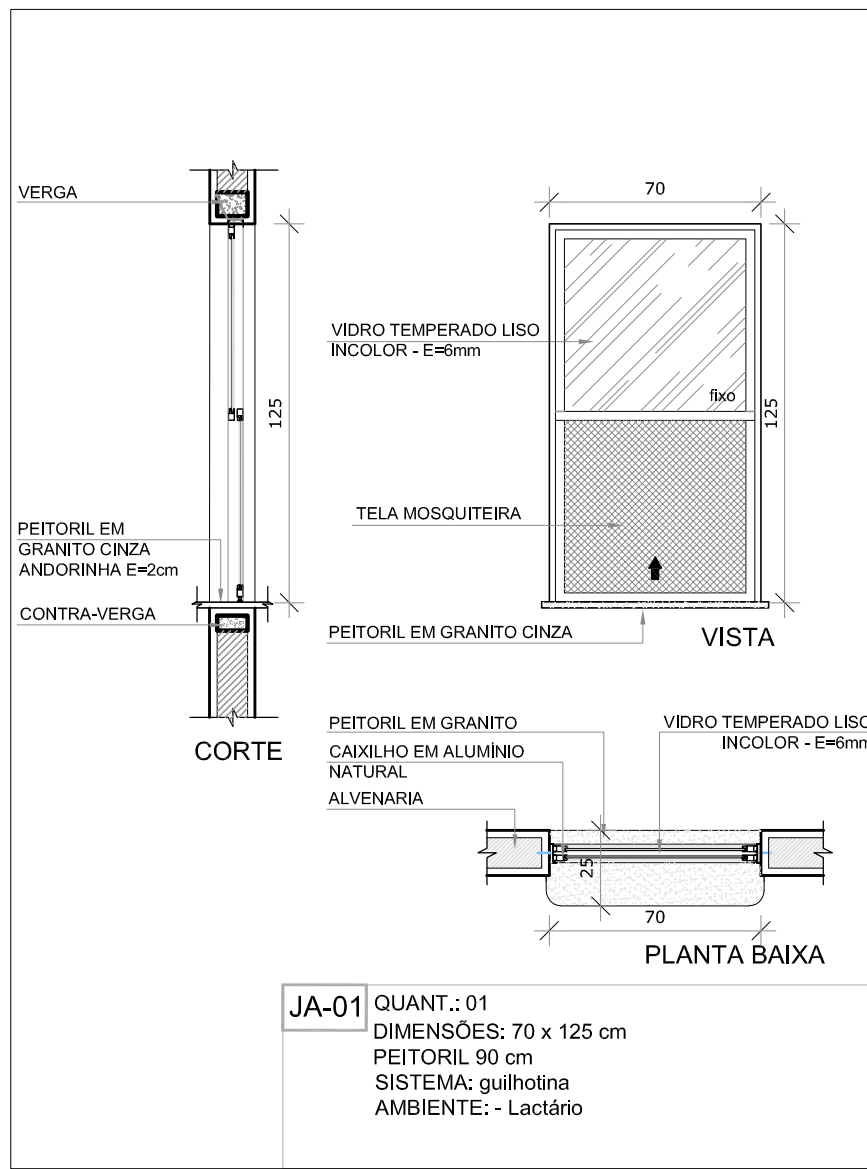

NOTAS

- MEDIDAS E NÍVEIS EM METROS;
- VERIFICAR POSIÇÃO EXATA DOS PILARES NO PROJETO ESTRUTURAL;
- VERIFICAR DETALHES CONSTRUTIVOS PERTINENTES NAS PRANCHAS DE DETALHAMENTO;
- EM CASO DE CONFLITO DE INFORMAÇÕES ENTRE O PROJETO GRÁFICO E O MEMORIAL DESCRITIVO, PREVALECE A INFORMAÇÃO CONTIDA NOS DESENHOS;
- ALTERAÇÕES NESTE PROJETO SOMENTE COM AUTORIZAÇÃO EXPRESSA DO FNDE

REFERÊNCIAS:

- PLANILHA DE QUANTITATIVOS-
- MEMORIAL DESCRITIVO E ESPECIFICAÇÕES TÉCNICAS

LEGENDA:		INDICAÇÃO DE VISTAS
	INDICAÇÃO NÍVEIS PLANTA E CORTE	
	INDICAÇÃO DE CORTES	
	INDICAÇÃO DE FACHADAS	
	INDICAÇÃO DE PORTAS E JANELAS	

LEGENDA DE JANELAS - JANELAS ALUMÍNIO										AMBIENTES	
REF.	Dimensões (cm)	Área(m²)	Quant.	Área Total(m²)	h do peitoril(cm)	Tipo					
JA-1	70 x 125	0,875	01	1,75	90	guilhotina	Lactário*				
JA-2	110 x 195	2,145	01	2,145	70	guilhotina	Cozinha*				
JA-3	140 x 115	1,61	01	1,61	100	cm - fixo	Amentação				
JA-4	140 x 195	2,73	01	2,73	70	cm - guilhotina	Cozinha*				
JA-5	200 x 108 - 128	2,36	01	2,36	82 e 102	cm - fixo	Administração				
JA-6	210 x 50	1,05	01	1,05	215	cm - maxim-ar	Depósito				
JA-7	210 x 75	1,575	08	12,60	192	cm - maxim-ar	San. inf., Fraldário, Copa, Lavand., Despensa, Cozinha*				
JA-8	210 x 100	2,10	04	8,40	165	cm - maxim-ar	Amentação, PCD infantil, Almoançado, Lactário*				
JA-9	210 x 150	3,15	02	6,30	115	cm - maxim-ar	Administração e Sala dos professores/neurônios				
JA-10	70 x 75	0,525	02	1,05	191	cm - maxim-ar	Sanitários PCD fem. e masc.				
JA-11	140 x 75	1,05	05	5,25	190	cm - maxim-ar	Cozinha*, Vestiários fem. e masc. e Roupas				
JA-12	420 x 50	2,10	02	4,20	215	cm - maxim-ar	Pré-escola 2, Creche 3				
JA-13	560 x 100	5,60	03	16,80	165	cm - maxim-ar	Creche 1, Creche 2 e Pré-escola 1				
JA-14	160 x 85	1,36	02	2,72	130	cm - fixo	Sanitário infantil 1				

* AS JANELAS DA COZINHA E LACTÁRIO DEVEM PREVER TELA.

02	JANEIRO/ 2017	Atendimento à NBR 9050/ 2015; Alteração: quadro de áreas, sanitários infantis 1 e 2, altura da platibanda, mobiliário e equipamento, altura da cerâmica nos sanitários, cor dos portões dos solários e altura da porta PA4; Acréscimo das duchas higiênicas e escaninhos pré-escola. Retirada da chapa de aço abaixo da platibanda.
01	AGOSTO/ 2016	Alteração paredes - shaft para tubulação hidráulica e detalhamento; alteração da altura da platibanda.
Nº	DATA	DESCRIÇÃO

CONTROLE DE REVISÕES

PREFEITURA MUNICIPAL DE ROSÁRIO DO SUL

APROVADO

Rosário do Sul, 13/10/2025

DEPARTAMENTO DE ENGENHARIA



PREFEITURA MUNICIPAL DE ROSÁRIO DO SUL
ESTADO DO RIO GRANDE DO SUL - BRASIL
SECRETARIA MUNICIPAL DE OBRAS, VIAÇÃO, TRÂNSITO E TRANSPORTE
DEPARTAMENTO DE ENGENHARIA



CRECHE PRÉ ESCOLA - FNDE - TIPO 2

Endereço: Rua Olavo Bilac - Bairro João Nunes da Silva

Responsável Técnico: Proprietário

Gleber Clairton Severo Machado
CAU: A29825-5
CPF: 610.410.170-49


Marcos Paulo Silva da Luz
Prefeito Municipal de Rosário do Sul

PROGRAMA PROINFÂNCIA - PROJETO TIPO 2

PROJETO DE ARQUITETURA

COORDENAÇÃO CGEST - Coordenação Geral de Infraestrutura Educacional		DETALHAMENTO DE ESQUADRIAS JANELAS		ARQ
FORMATO	A1 (841x594)	REVISÃO R.00 R.01 R.02	ESCALA INDICADA DATA EMISSÃO JANEIRO/2017	

14/35

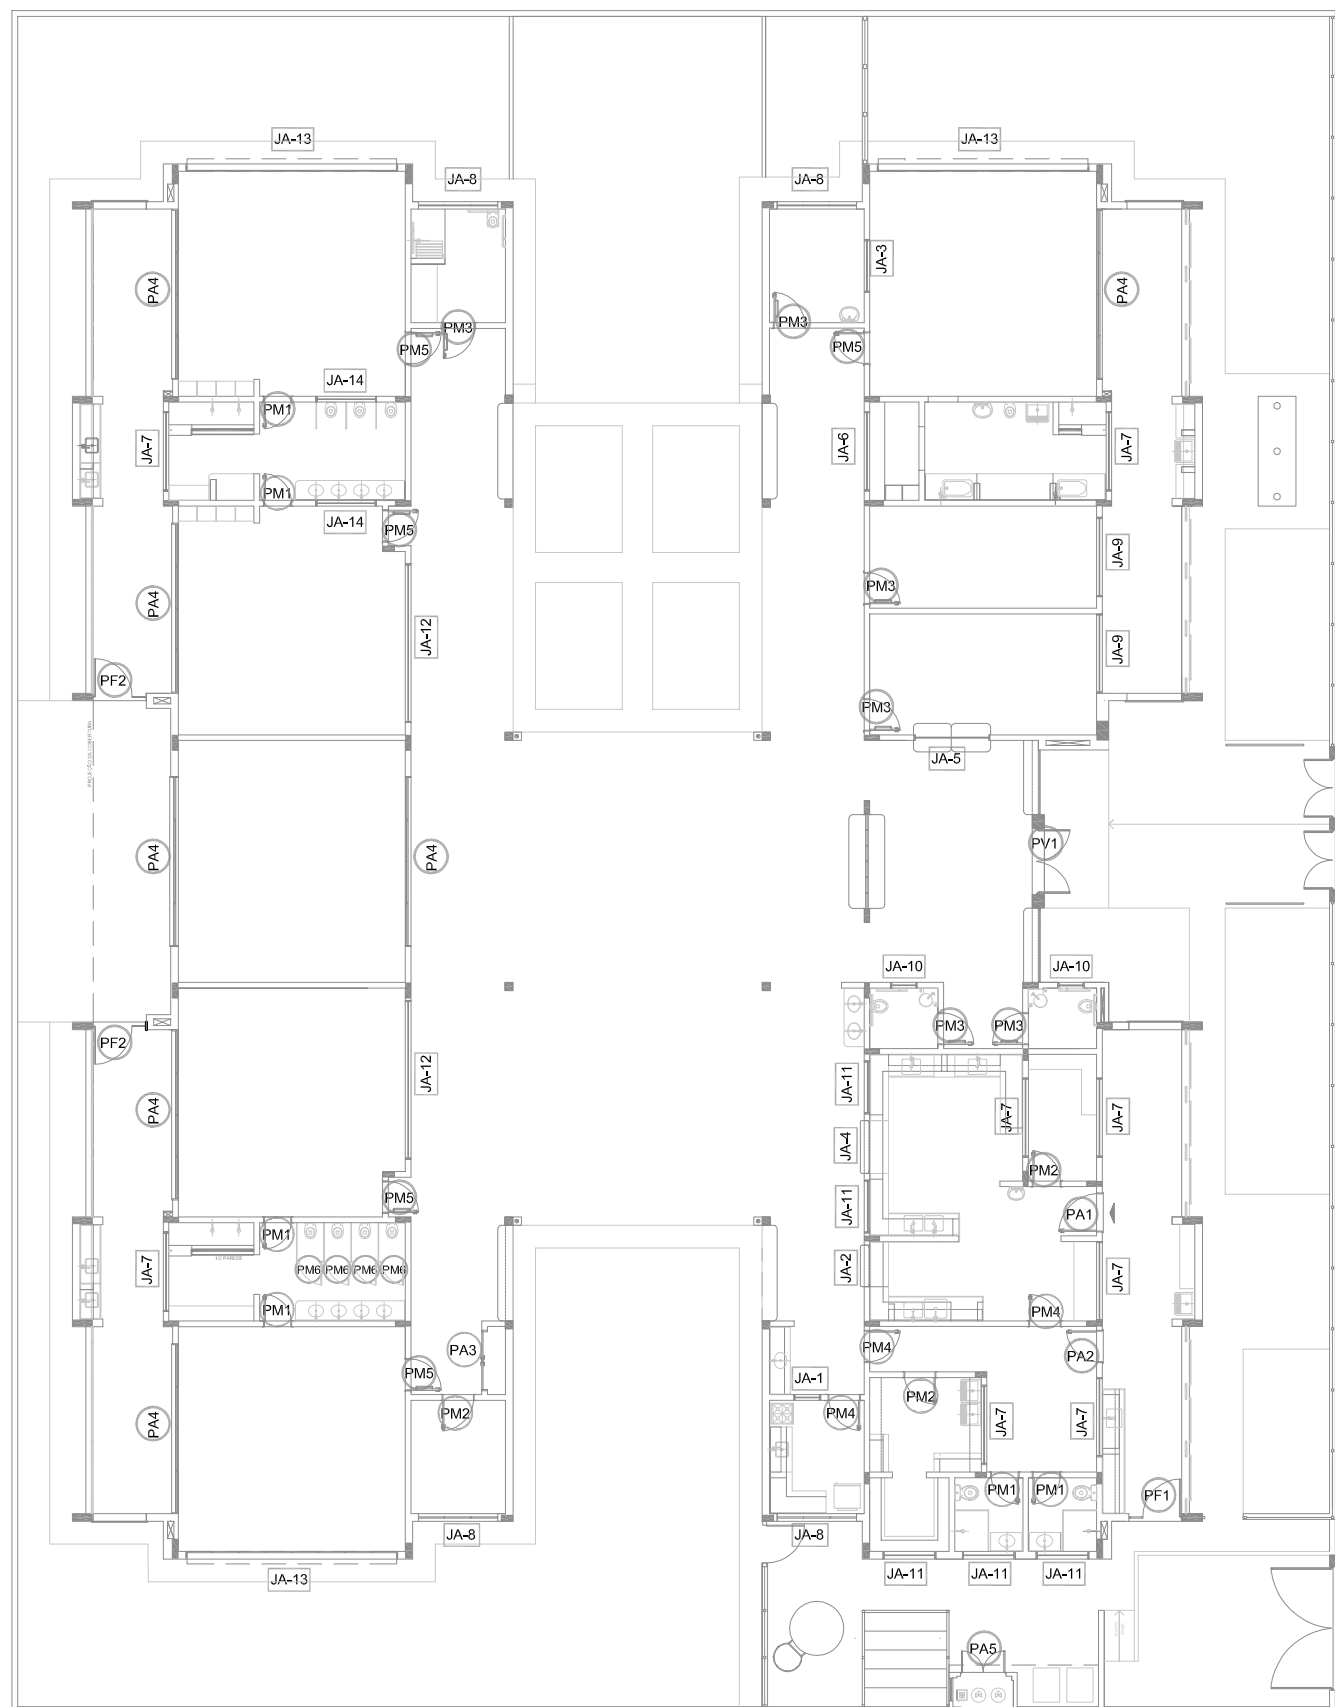

1 MAPA DE ESQUADRIAS
ESCALA 1/200