


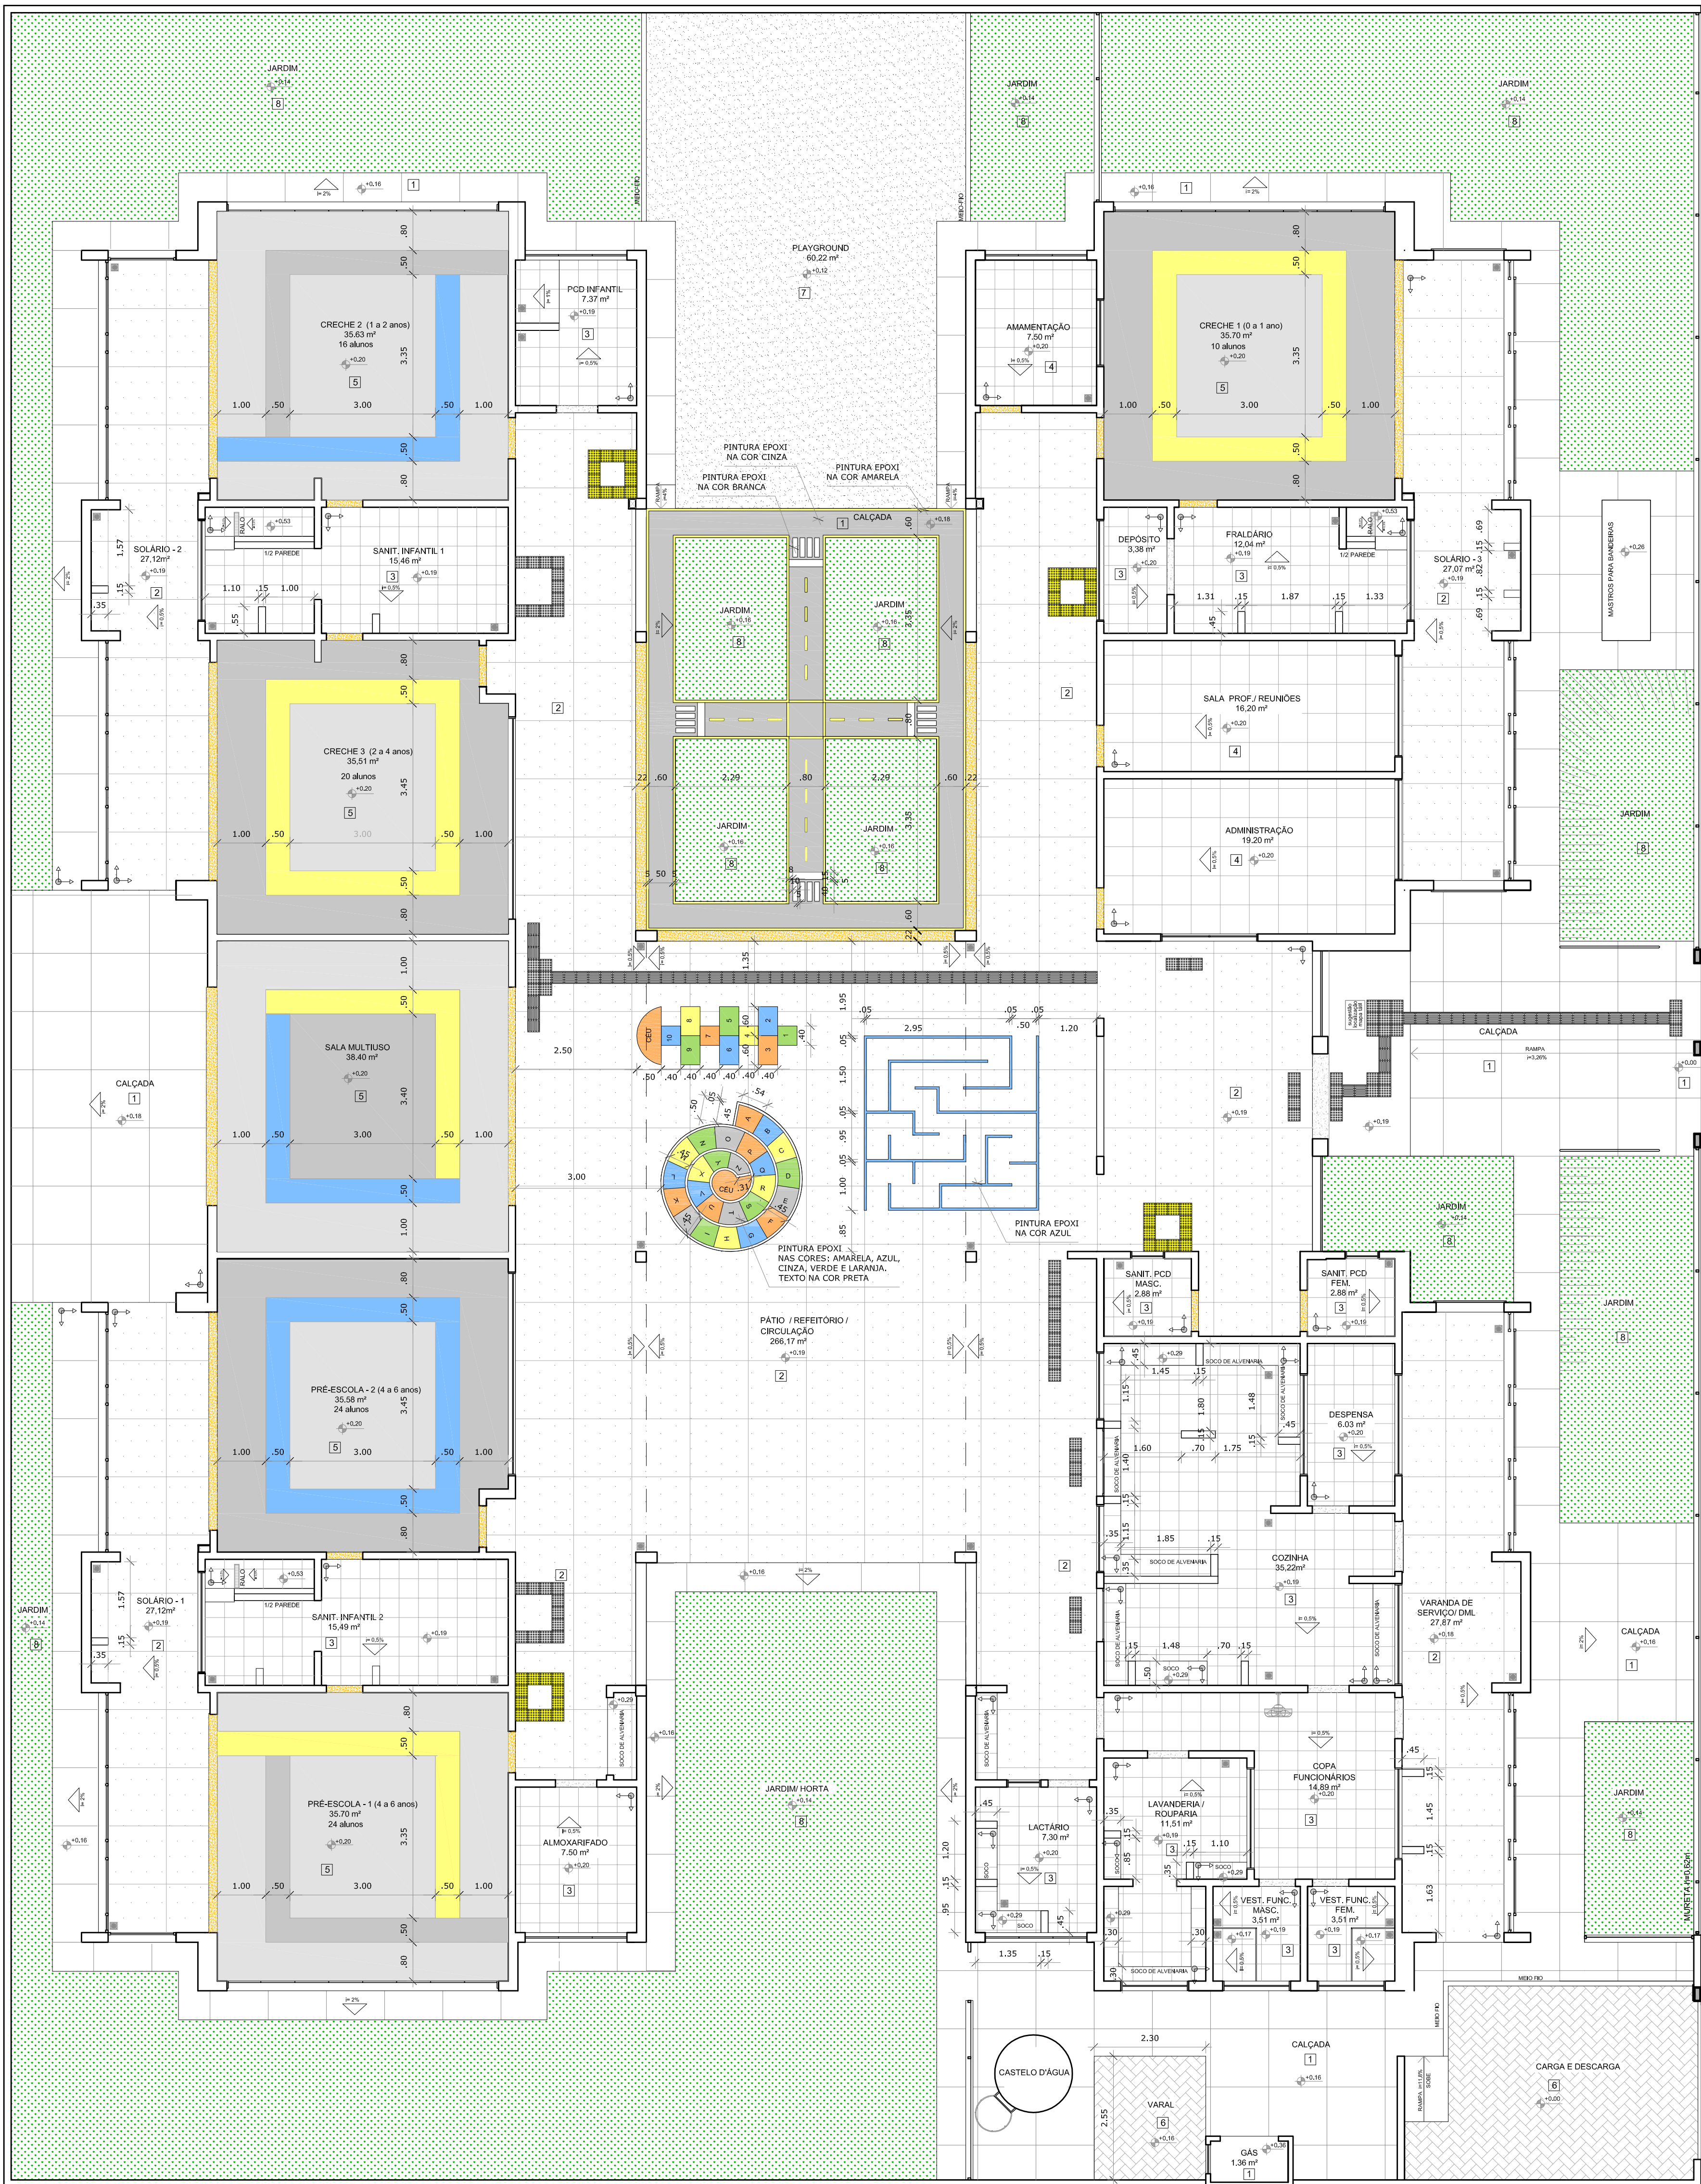

NOTAS

- MEDIDAS E NÍVEIS EM METROS.
- VERIFICAR POSIÇÃO EXATA DOS PILARES NO PROJETO ESTRUTURAL.
- VERIFICAR DETALHES CONSTITUTIVOS PERTINENTES NAS PRANCHAS DE DETALHAMENTO.
- EM CASO DE CONFLITO DE INFORMAÇÕES ENTRE O PROJETO GRÁFICO E O MEMORIAL DESCRITIVO, PREVALECE A INFORMAÇÃO CONTIDA NOS DESENHOS.
- ALTERAÇÕES NESTE PROJETO SOMENTE COM AUTORIZAÇÃO EXPRESSA DO FNDE

REFERÊNCIAS:

- PLANILHA DE QUANTITATIVOS.
- MEMORIAL DESCRITIVO E ESPECIFICAÇÕES TÉCNICAS

LEGENDA:	
	INDICAÇÃO NÍVEIS PLANTA E CORTE
	INDICAÇÃO DE VISTAS
	INDICAÇÃO DE CORTES
	INDICAÇÃO DE FACHADAS
	INDICAÇÃO DE PORTAS E JANELAS
	INDICAÇÃO DE MATERIAIS
	INDICAÇÃO DE EIXOS
	INDICAÇÃO DE ELEMENTOS (BANCADAS, PRATELEIRAS E ETC.)

LEGENDA SIMBOLOGIA	
	INDICAÇÃO DA INCLINAÇÃO DO PISO
	INDICAÇÃO DE INÍCIO DE ASSENTAMENTO
	PAULO (VER PROJETO HIDRÁULICO)

QUANTIDADE PISO VINÍLICO - POR COR	
TIPO	ÁREA
1. PISO VINÍLICO EM MANTA E-2mm (azul claro)	196,16 m²
2. PISO VINÍLICO EM MANTA E-2mm (azul escuro)	72,34 m²
3. PISO VINÍLICO EM MANTA E-2mm (laranja)	15,33 m²
4. PISO VINÍLICO EM MANTA E-2mm (verde)	22,08 m²

LEGENDA ESPECIFICAÇÃO DE PISOS - PAVIMENTO TÉRREO	
INTERIORS	EXTERIORS
TIPO	TIPO
ÁREA	ÁREA
1. PISO DE CONCRETO DESEMPENADO COM JUNTAS PLÁSTICAS A CADA 1,20m	1. AREIA
2. PISO ORIENTADO DESEMPENADO COM ACABAMENTO LISO E JUNTAS PLÁSTICAS A CADA 1,20m	2. GRAMA - JARDIM
3. CERÂMICA 40x40 cm, PEI 5, COR BRANCO GELADO, ANTIDERRAPANTE	3. PISO PODOTÁTIL EM PLACAS PRE-MOLDADAS "DIRECIONAL" - 25 x 25 cm - COR VERMELHO
4. CERÂMICA 40x40 cm, PEI 5, COR BRANCO GELADO, ANTIDERRAPANTE	4. PISO PODOTÁTIL EM PLACAS PRE-MOLDADAS "ALERTA" - 25 x 25 cm - COR VERMELHO
5. PISO VINÍLICO EM MANTA E-2mm (cores: azul claro, azul escuro e laranja)	5. PISO PODOTÁTIL EM PLACAS PRE-MOLDADAS "ALERTA" - 25 x 25 cm - COR AMARELA
6. BLOCO INTERTRAVADO DE CONCRETO	6. SOLERAS EM GRANITO CINZA ANCORADA
	7. SOLERAS INCLINADAS (GRANITO CINZA ANCORADO)

Nº	DATA	DESCRIÇÃO
02	JANEIRO/ 2017	Atendimento à NBR 9050/ 2015; Alteração: quadro de áreas, sanitários infantis 1 e 2, altura da platibanda, mobiliário e equipamento, altura da cerâmica nos sanitários, cor dos portões dos solários e altura da porta PA4; Acréscimo das duchas higiênicas e escaninhos pré-escola. Retirada da chapa de aço abaixo da platibanda.
01	AGOSTO/ 2016	Alteração paredes - shaft para tubulação hidráulica e detalhamento: alteração da altura da platibanda.
Nº	DATA	DESCRIÇÃO

CONTROLE DE REVISÕES

PREFEITURA MUNICIPAL DE ROSÁRIO DO SUL
ESTADO DO RIO GRANDE DO SUL - BRASIL
SECRETARIA MUNICIPAL DE OBRAS, VIAÇÃO, TRÂNSITO E TRANSPORTE
DEPARTAMENTO DE ENGENHARIA

CRECHE PRÉ ESCOLA - FNDE - TIPO 2

Endereço: Rua Olavo Bilac - Bairro João Nunes da Silva

Responsável Técnico: Proprietário

Gleber Clairton Severo Machado
CAU: A29825-5
CPF: 610.410.170-49

Marcos Paulo Silva da Luz
Prefeito Municipal de Rosário do Sul

PROGRAMA PROINFÂNCIA - PROJETO TIPO 2
PROJETO DE ARQUITETURA

COORDENAÇÃO
CGEST - Coordenação
Gerente de Infraestrutura
Educativa

PAGINAÇÃO DE PISO

ARQ

REVISÃO
R.00
R.01
R.02

ESCALA
1/75
DATA EMISSÃO
JANEIRO/2017

FRANCHA
09/35