


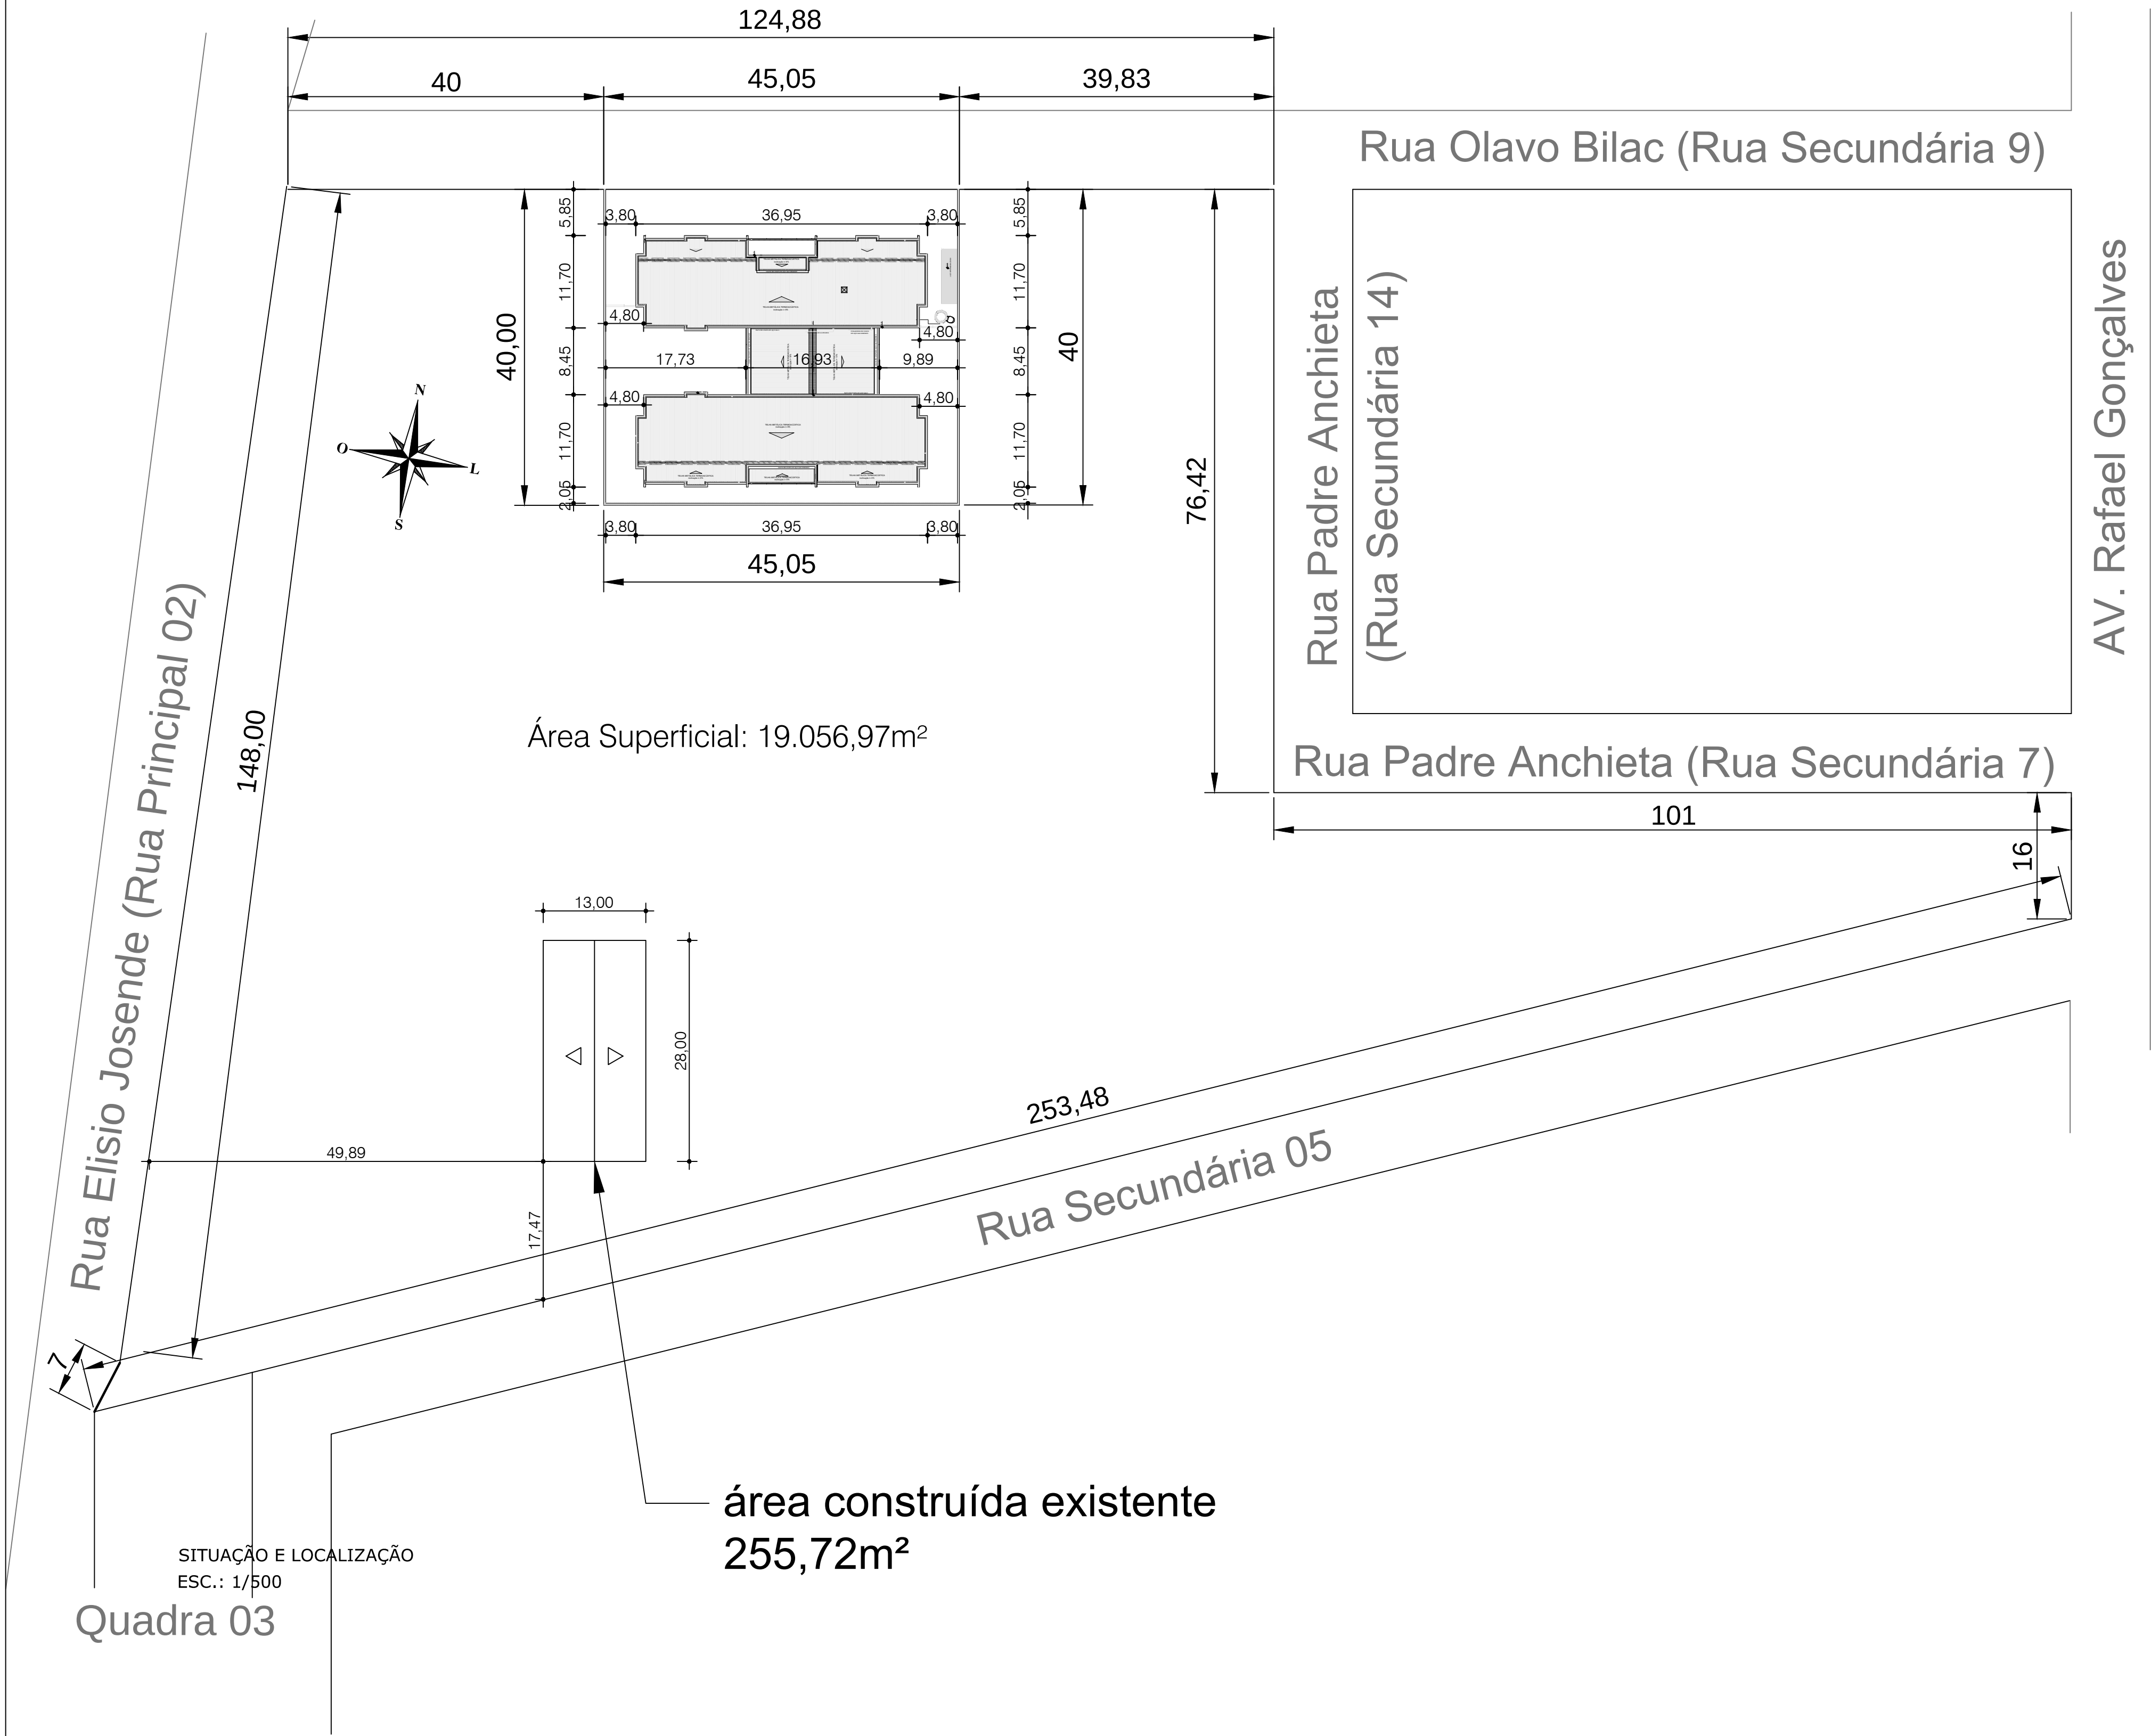

PREFEITURA MUNICIPAL
DE ROSÁRIO DO SUL
APROVADO
Rosário do Sul, 13/10/2025
[Signature]
DEPARTAMENTO DE ENGENHARIA



PROJETO:	PROGRAMA PRÓ-INFÂNCIA - TIPO 2
ENDEREÇO:	Rua Olavo Bilac - Bairro João Nunes da Silva
RESP. TÉCNICO:	Gleber Clairton Severo Machado CAU: A29825-5 CPF: 610.410.170-49

DATA:	FEVEREIRO DE 2026
ÁREA:	INDICADAS
COORDENADAS:	
ESCALA:	1/500

PROPRIETÁRIO:	PREFEITURA MUNICIPAL DE ROSÁRIO DO SUL LUIS ANDRÉ DE ARAUJO SASSO - PREFEITO MUNICIPAL EM EXERCÍCIO
---------------	--

PRANCHA:	1/1
----------	-----