



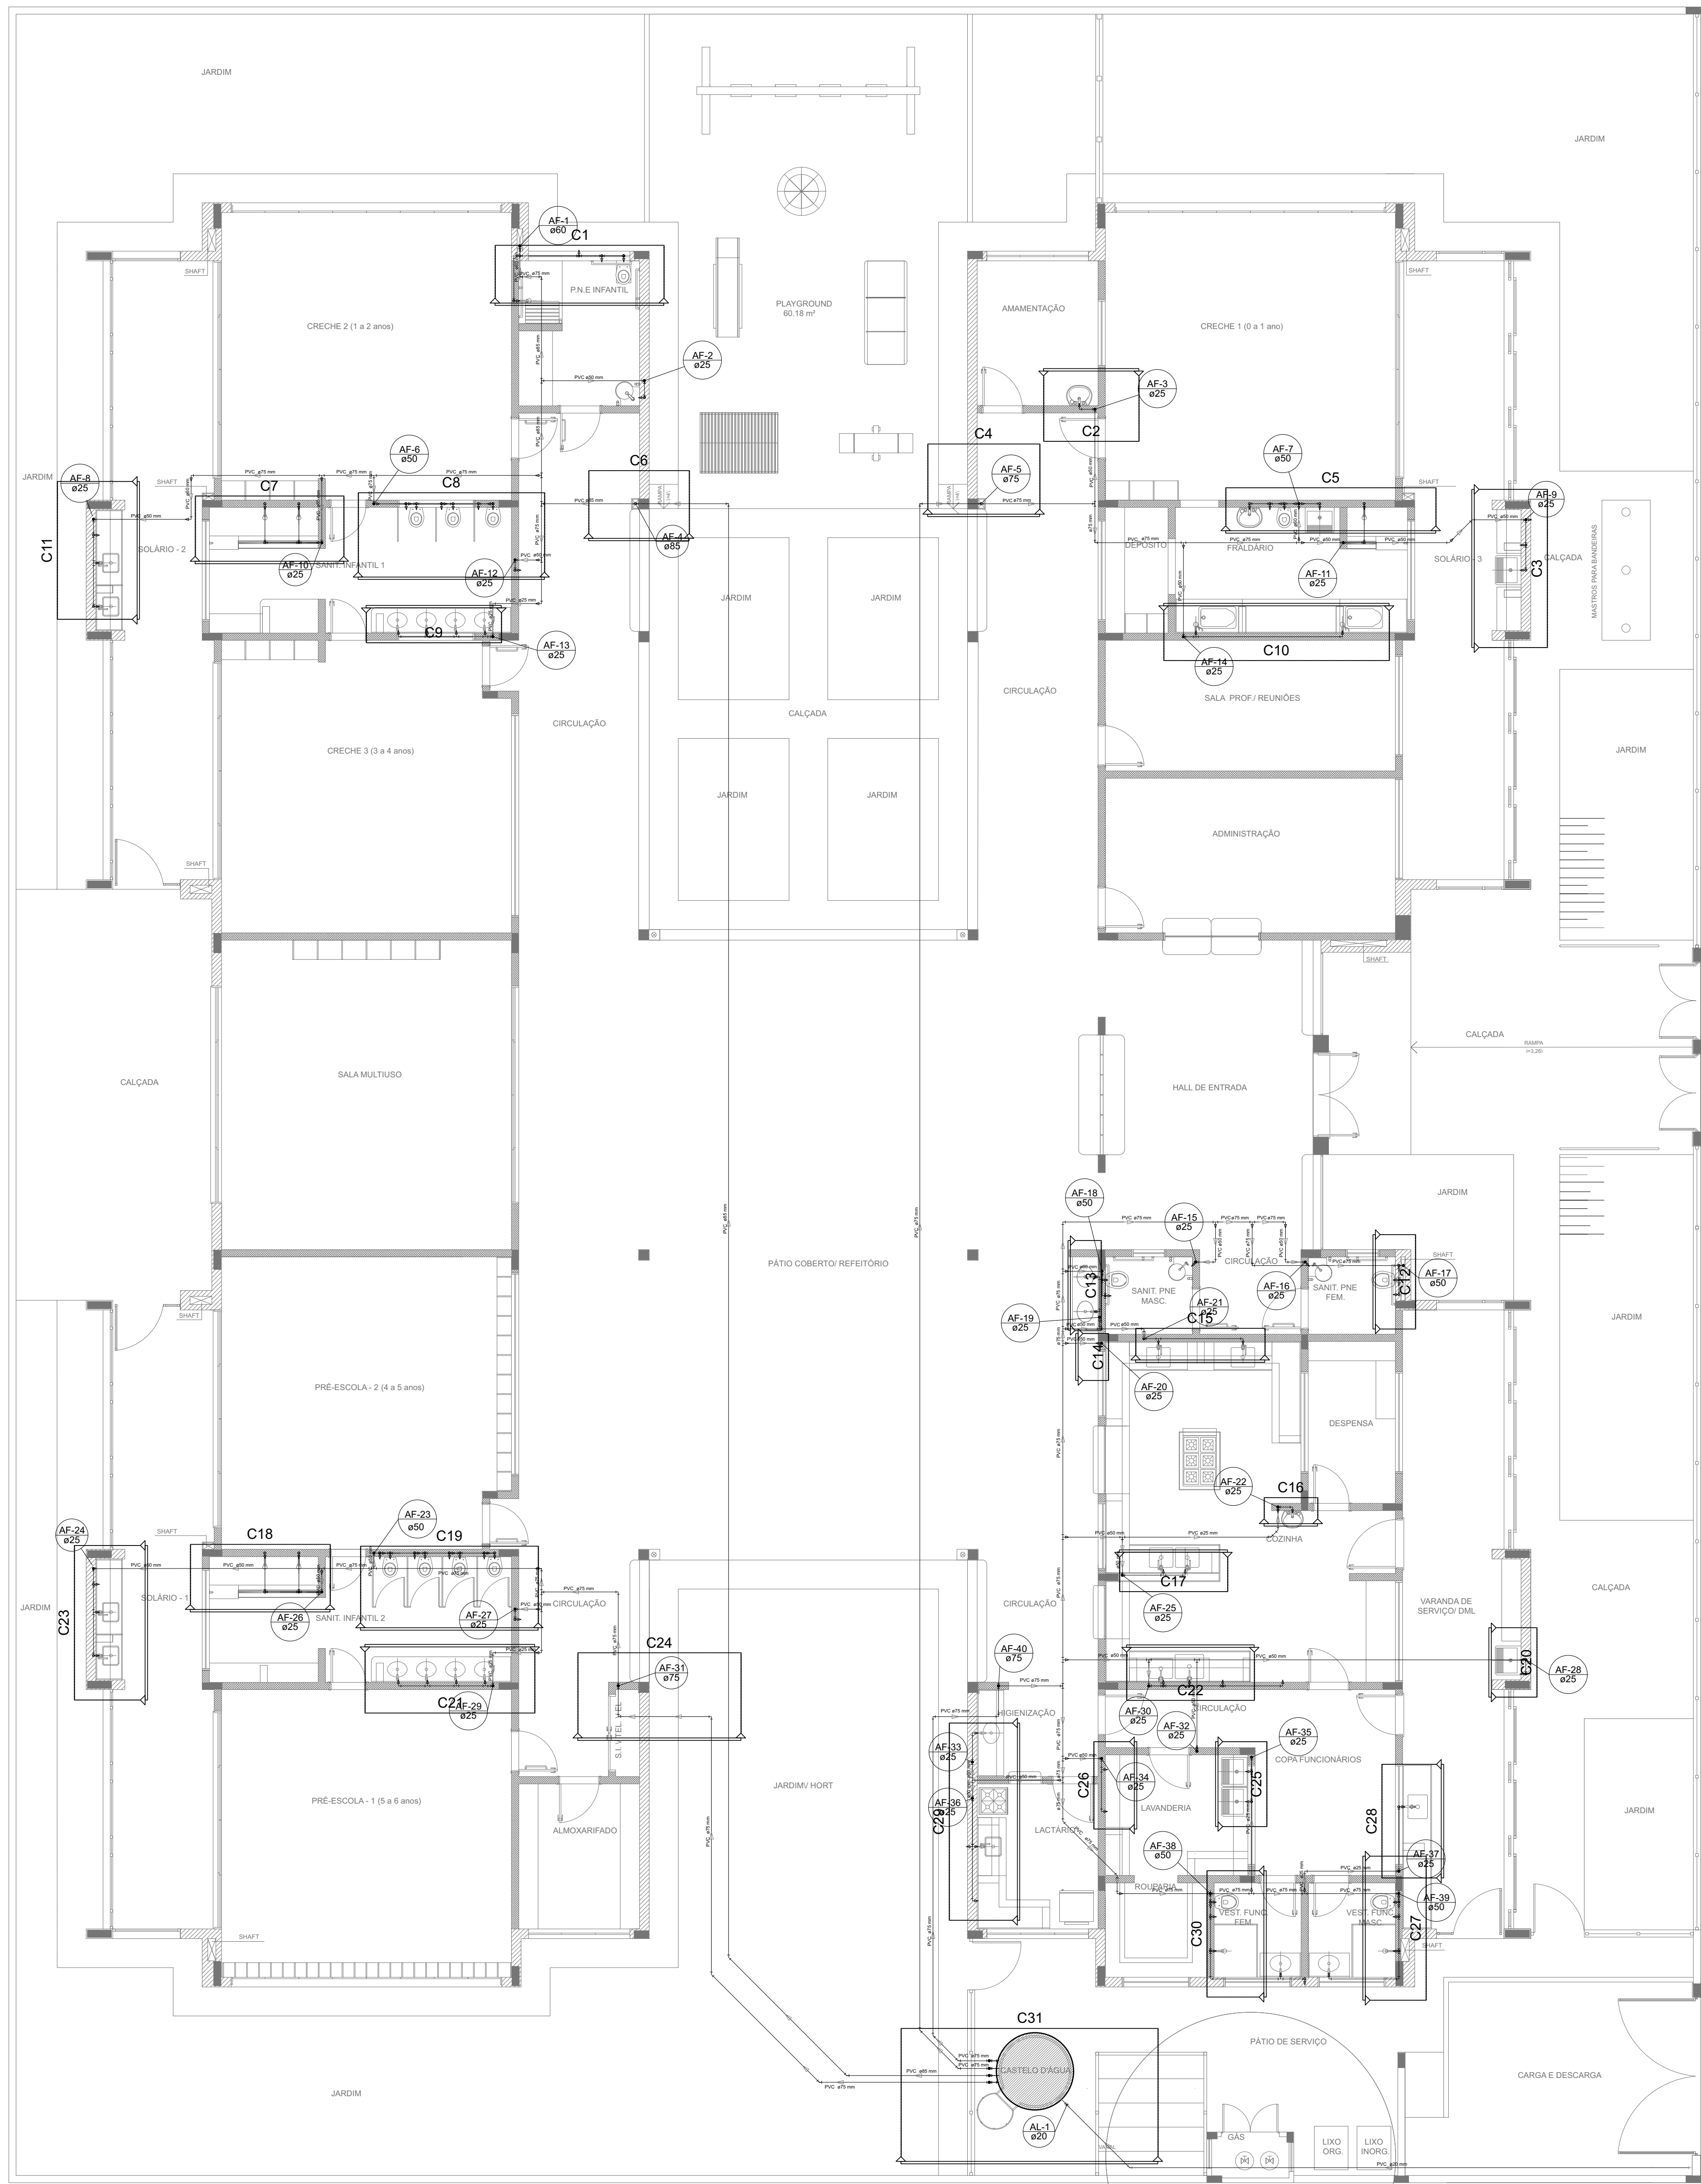

1 PLANTA BAIXA
ESCALA 1:7

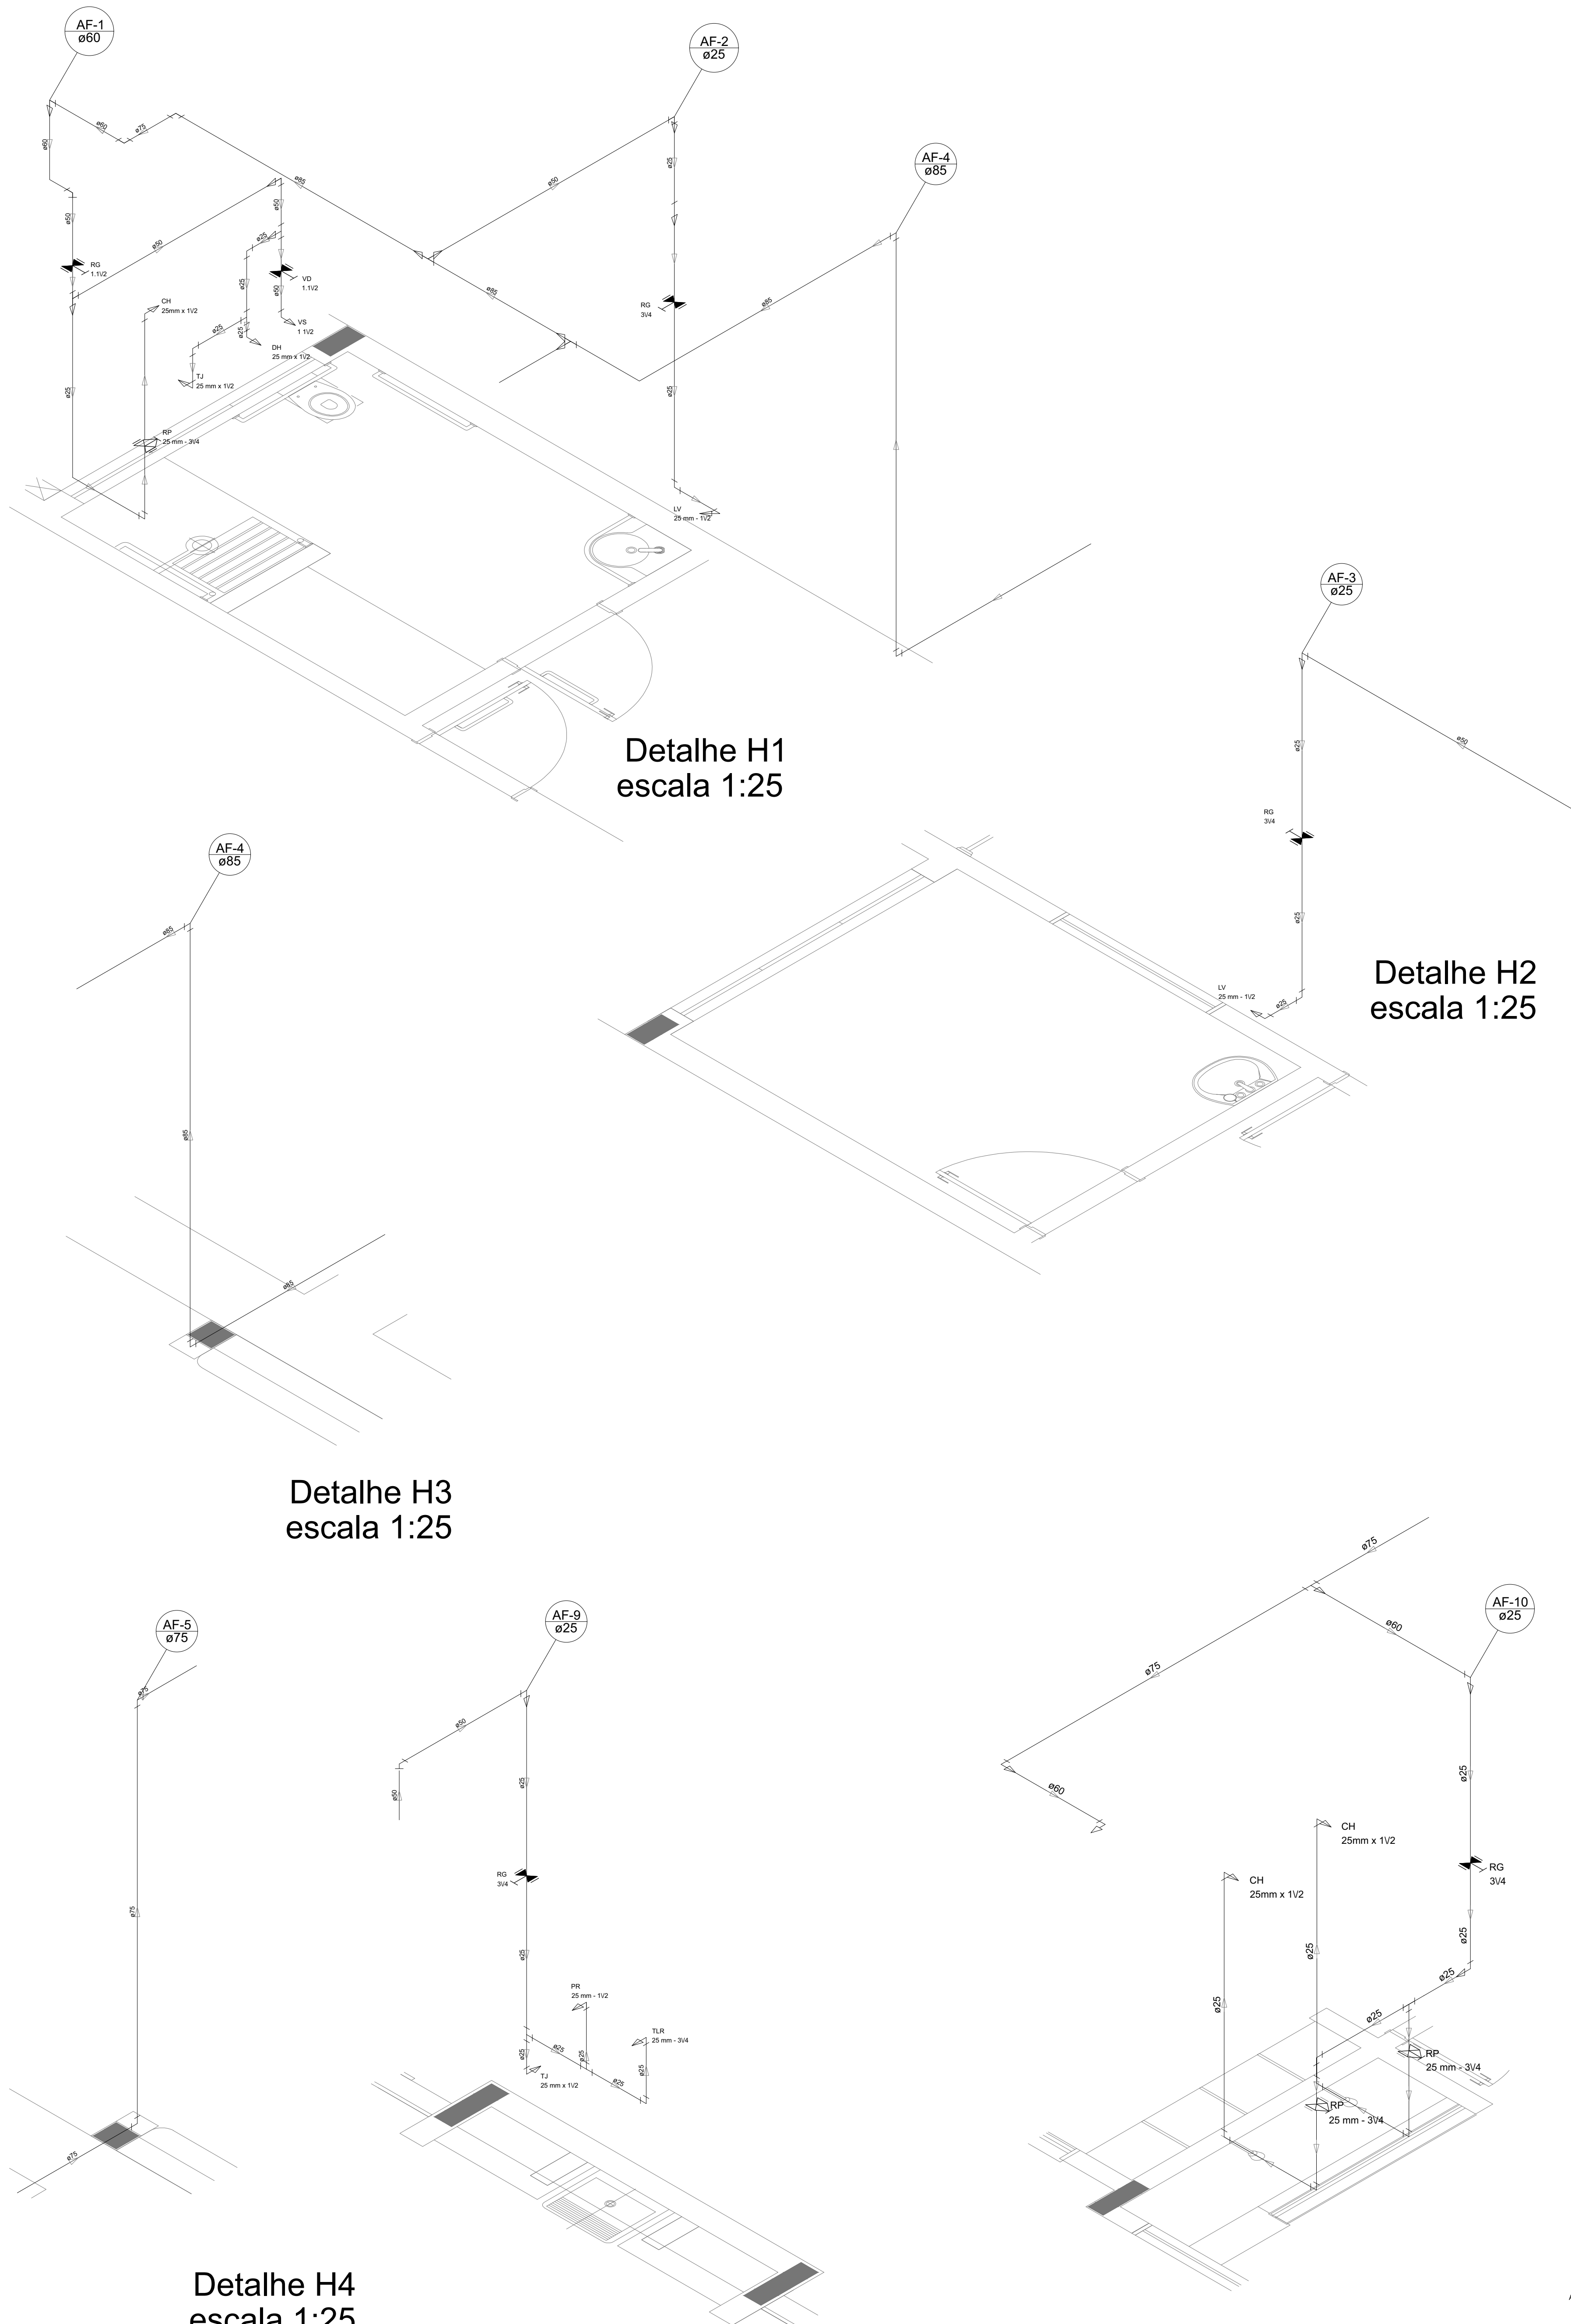

LEGENDA DAS INDICAÇÕES	LEGENDA
BN Banheira com pedço de 90° - 25 mm - 1/2" - FNDE	ALIMENTADOR PREDIAL
BB Baciauxo com pedço de 90° - 25 mm - 1/2" - FNDE	HIDRÔMETRO
CH Chuveiro - 25mm x 1/2	REGISTRO BRUTO GAVETA INDUSTRIAL C/ PV SOLDÁVEL - R3
DH Ducha Higiénica - 25 mm x 1/2"	REGISTRO BRUTO GAVETA EUROPA C/ PV SOLDÁVEL - R3
HERO-HIDRÔMETRO Hidrômetros - cavalete 1/2"-Tigre	REGISTRO DE PRESSÃO C/ PVC SOLDÁVEL - RP
LV Lavatório com pedço de 90° - 25 mm - 1/2"	REGISTRO DE GAVETA C/ CANOPLA CROMADO C/ PVC SOLDÁVEL - R3
MLR Máquina de lavar roupa com Tn de 90° - 25 mm - 3/4" - FNDE	VÁLVULA DE DESCARGA CPVC SOLDÁVEL - VD
PIA Pia de cozinha com pedço de 90° - 25 mm - 1/2"	
PR Purificador com pedço 90° - 25 mm - 1/2" - FNDE	
RP Registro de Pressão com PVC soldável - 25 mm - 3/4"	
RG Registro de gaveta ocanopla cromada c/PVC soldável - 3/4"	
TLR Tanque de lavar com pedço de 90° - 25 mm - 3/4"	
TJ Tomeira de Jardim - 25 mm x 1/2	
VD Válvula de descarga c/PVC soldável - 1. 1/2"	
VS Vaso Sanitário com válvula de descarga - 1. 1/2"	
MLL Lava louças com pedço de 90° - 25 mm - 1/2"	

NOTAS

- EXECUTAR ESTE PROJETO ANTEMENTE COM O PROJETO ESTRUTURAL.
- ANTES DA CONCRETAGEM VERIFICAR A PASSAGEM PARA AS TUBULAÇÕES, DENTRO DOS LIMITES ESTABELECIDOS PELA NBR 6118:2014.
- PARA ALTURA DOS PONTOS HIDRÁULICOS VERIFICAR REFERÊNCIA NO MEMORIAL DESCRITIVO.
- ALTERAÇÕES NESTE PROJETO SOMENTE COM AUTORIZAÇÃO EXPRESSA DO FNDE.

REFERÊNCIAS

- MEMORIAL DESCRITIVO E ESPECIFICAÇÕES TÉCNICAS
- PLANILHA DE QUANTITATIVOS

02	JANEIRO/201	Atendimento a NBR 9050:2015; Alteração: quadro da área, sanitários infantis 1 e 2, altura da pia, mobiliário e equipamento, altura do ordenho nos sanitários, cor dos pontos dos sanitários e altura da porta P44; Acrescimo das duchas higiénicas e escaninhos pré-escola; Retirada da chapa de aço abaixo da pia/banda.
01	AGOSTO/201	Alteração paredes - shaft para tubulação hidráulica e detalhamento; alteração da altura da pia/banda.
Nº	DATA	DESCRIÇÃO
CONTROLE DE REVISÕES		

PREFEITURA MUNICIPAL DE ROSÁRIO DO SUL
APROVADO
Rosário do Sul, 13/10/2025
Thyago Nunes
DEPARTAMENTO DE ENGENHARIA


PREFEITURA MUNICIPAL DE ROSÁRIO DO SUL
ESTADO DO RIO GRANDE DO SUL - BRASIL
SECRETARIA MUNICIPAL DE OBRAS, VIAÇÃO, TRÂNSITO E TRANSPORTE
DEPARTAMENTO DE ENGENHARIA

CRECHE PRÉ ESCOLA - FNDE - TIPO 2

Endereço: Rua Olavo Bilac - Bairro João Nunes da Silva

Responsável Técnico: Proprietário

Gleber Clairton Severo Machado
CAU: A29825-5
CPF: 610.410.170-49

Marcos Paulo Silva da Luz
Prefeito Municipal de Rosário do Sul

PROGRAMA PROINFÂNCIA - PROJETO TIPO 2
PROJETO DE INSTALAÇÕES

COORDENAÇÃO	REDE DE ÁGUA FRIA	HAG PROJ. 2	
CGEST - Coordenação Geral de Infraestrutura Educacional	INDICAÇÃO DOS DETALHES - CORTES DETALHES ISOMÉTRICOS H1 A H6		
FORMATO	REVISÃO	ESCALA	PRANCHAS
A0 (1189x841)	R.00 R.01 R.02	INDICADA DATA EMISSÃO JANEIRO/2025	03/0