


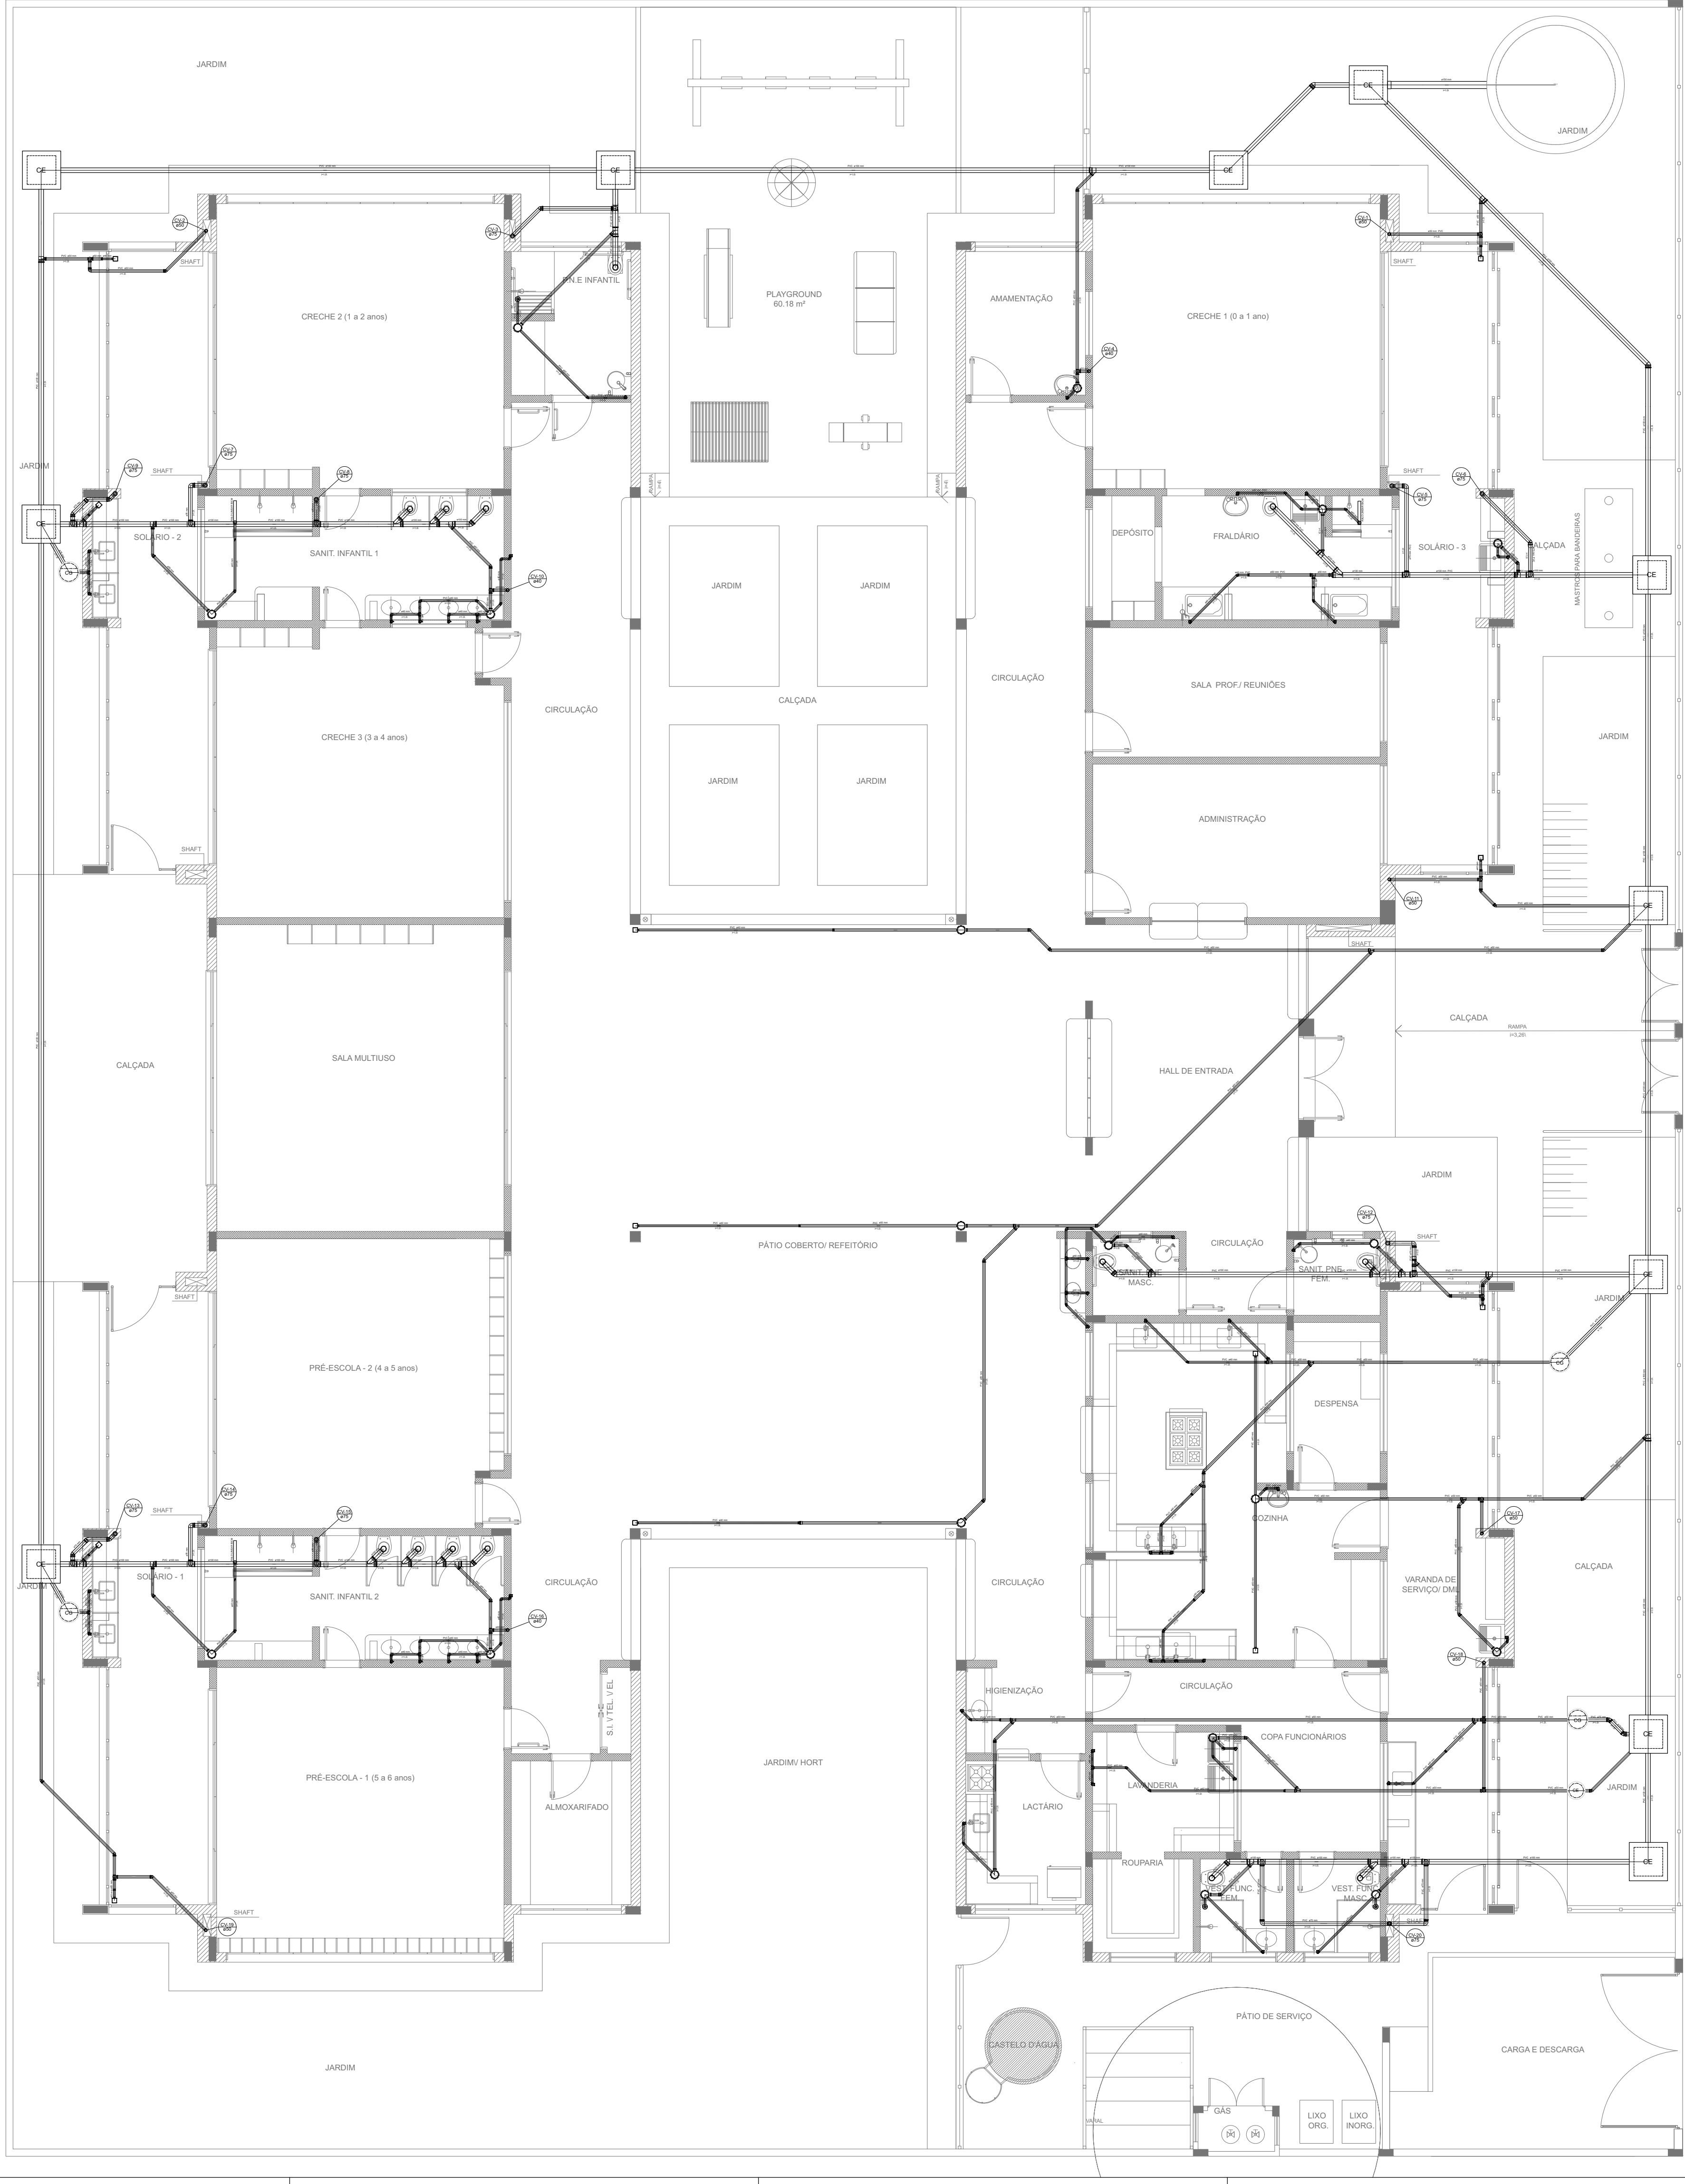

1 PLANTA BAIXA  
ESCALA 1/7

| LEGENDA |                                                |  |                               |
|---------|------------------------------------------------|--|-------------------------------|
|         | CAIXA DE INSPEÇÃO ESGOTO SIMPLES<br>60 x 60 cm |  | CAIXA DE GORDURA              |
|         | CAIXA DE ESGOTO                                |  | CAIXA SIFONADA                |
|         | BUCHA DE REDUÇÃO LONGA                         |  | RAMAIS DE VENTILAÇÃO          |
|         | RALO SIFONADO                                  |  | REDUÇÃO EXCÊNTRICA            |
|         | RALO SECO                                      |  | REDUÇÃO EXCÊNTRICA - SUPERIOR |
|         | RALO LINEAR 50CM                               |  | TÊ 45                         |
|         | JOELHO 45                                      |  | TÊ 90                         |
|         | JOELHO 90                                      |  | TÊ 90 COM REDUÇÃO             |
|         | JOELHO 90- COLUNA                              |  | JUNÇÃO SIMPLES                |

- NOTAS
- OS PROJETOS DEVEM SER ADAPTADOS TECNICAMENTE CONFORME AS NECESSIDADES MUNICIPAIS;
  - PARA COLETA DOS DEJETOS OBSERVAR POSTURAS MUNICIPAIS;
  - CASO SEJA NECESSÁRIA A ELABORAÇÃO DE PROJETO DE FOSSA E SUMIDOURO, ESTE FICARÁ A CARGO DO ENTE FEDERADO;
  - O ENTE FEDERADO DEVERÁ REALIZAR AS ALTERAÇÕES NECESSÁRIAS ATÉ A APROVAÇÃO E, APÓS ESTA, INCLUIR NO SISTEMA - SIMEC - NOVO PROJETO E NOVA ART DO ENGENHEIRO RESPONSÁVEL PELAS ADEQUAÇÕES;
  - EXECUTAR ESTE PROJETO JUNTAMENTE COM O PROJETO ESTRUTURAL;
  - ANTES DA CONCRETAGEM PREVER PASSAGEM PARA TUBULAÇÕES DENTRO DOS LIMITES ESTABELECIDOS PELA NBR 6118:2014;
- REFERÊNCIAS:
- MEMORIAL DESCRITIVO E ESPECIFICAÇÕES TÉCNICAS;
  - PLANILHA DE QUANTITATIVOS

|    |              |   |
|----|--------------|---|
| 02 | JANEIRO/ 201 | Atendimento à NBR 9050/ 2015;<br>Alteração: quadro de áreas, sanitários infantis 1 e 2, altura da platibanda, mobiliário e equipamento, altura da cerâmica nos sanitários, cor dos portões dos solários e altura da porta PA4;<br>Acréscimo das duchas higiênicas e escaninhos pré-escola. Retirada da chapa de aço abaixo da platibanda. |
| 01 | AGOSTO/ 201  | Alteração paredes - shaft para tubulação hidráulica e detalhamento; alteração da altura da platibanda.   |

| Nº | DATA | DESCRIÇÃO |
|----|------|-----------|
|----|------|-----------|

CONTROLE DE REVISÕES

PREFEITURA MUNICIPAL  
DE ROSÁRIO DO SUL  
APROVADO  
Rosário do Sul, 13/10/2025  
*[Assinatura]*  
DEPARTAMENTO DE ENGENHARIA



PREFEITURA MUNICIPAL DE ROSÁRIO DO SUL  
ESTADO DO RIO GRANDE DO SUL – BRASIL  
SECRETARIA MUNICIPAL DE OBRAS, VIAÇÃO, TRÂNSITO E TRANSPORTE  
DEPARTAMENTO DE ENGENHARIA



CRECHE PRÉ ESCOLA - FNDE - TIPO 2

Endereço: Rua Olavo Bilac - Bairro João Nunes da Silva

Responsável Técnico: Proprietário

Gleber Clairton Severo Machado  
CAU: A29825-5  
CPF: 610.410.170-49

Marcos Paulo Silva da Luz  
Prefeito Municipal de Rosário do Sul

PROGRAMA PROINFÂNCIA - PROJETO TIPO 2  
PROJETO DE INSTALAÇÕES

|                                                                             |                                                                  |                                              |                 |
|-----------------------------------------------------------------------------|------------------------------------------------------------------|----------------------------------------------|-----------------|
| COORDENAÇÃO<br>CGEST - Coordenação<br>Geral de Infraestrutura<br>Educcional | PLANTA DE ESGOTO SANITÁRIO<br>LANÇAMENTO DA REDE<br>PLANTA BAIXA |                                              | HEG             |
|                                                                             | REVISÃO<br>R.00<br>R.01<br>R.02                                  | ESCALA<br>1/7<br>DATA EMISSÃO<br>JANEIRO/201 | PRANCHA<br>01V0 |
| FORMATO<br>(841x630)                                                        |                                                                  |                                              |                 |