

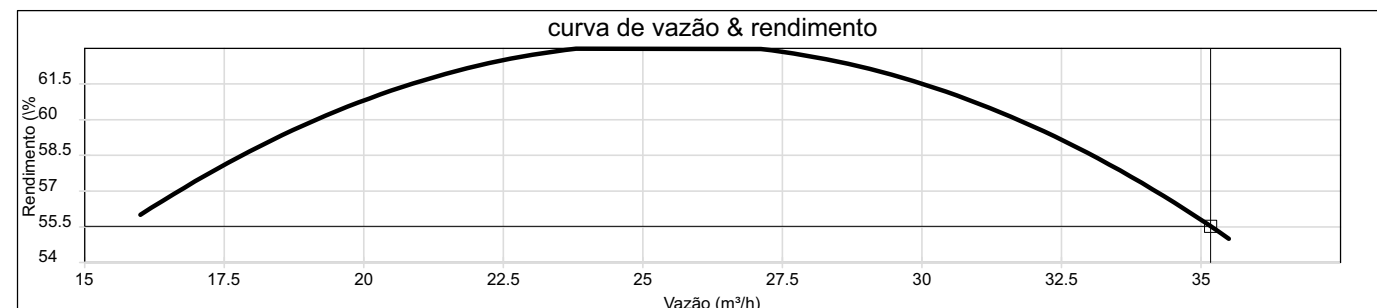
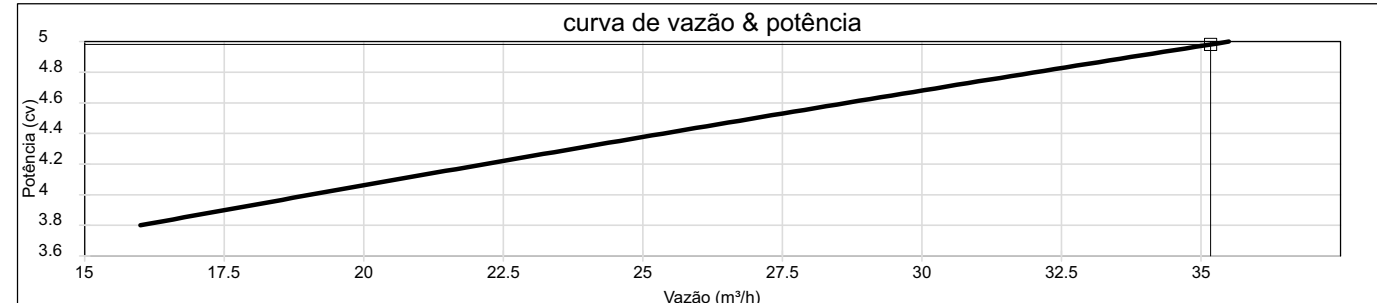


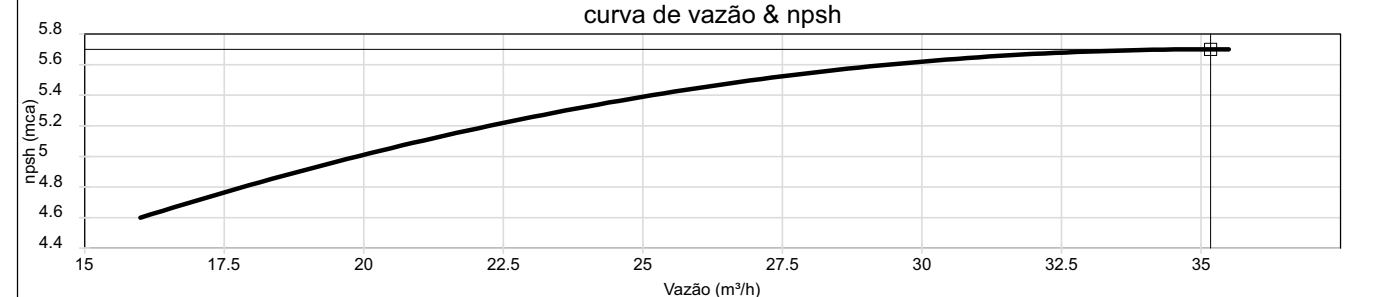




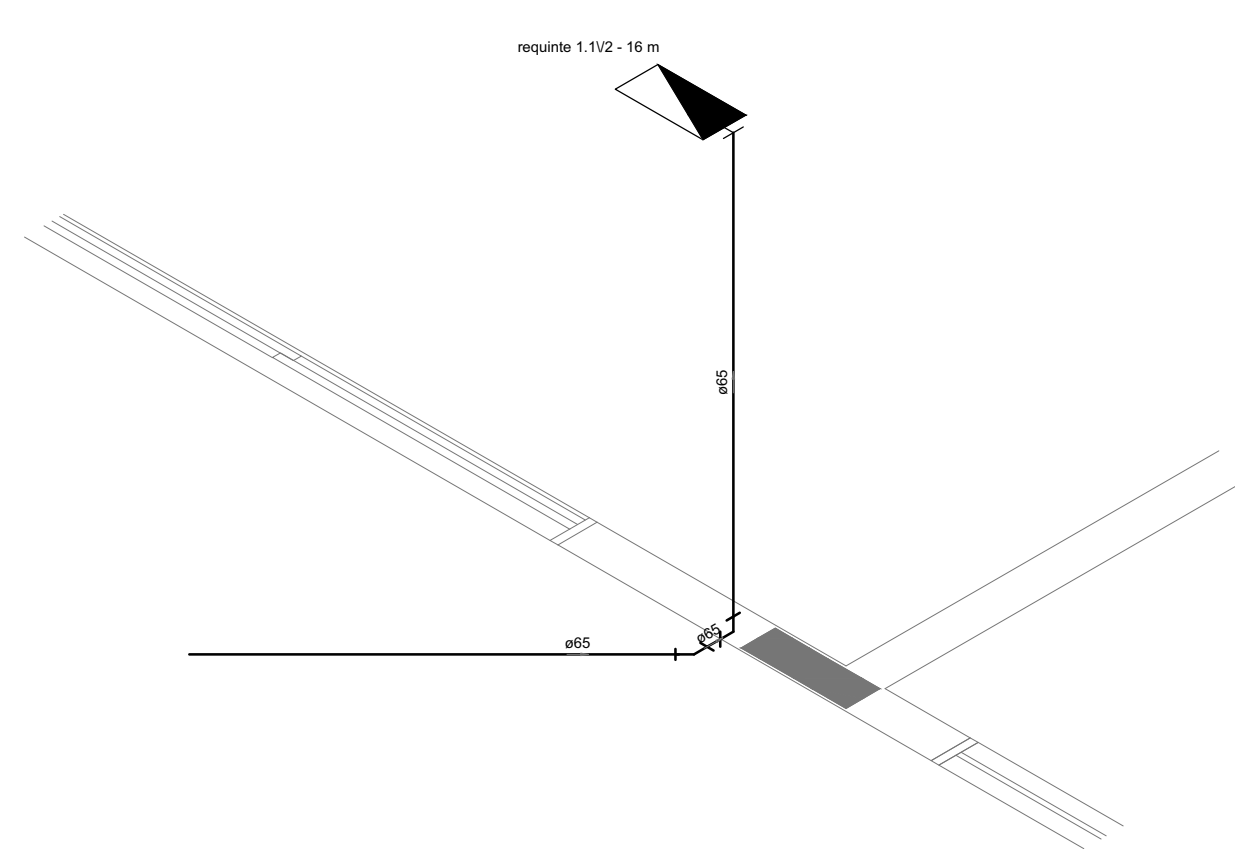

1 DETALHE H2
ESCALA 1/2

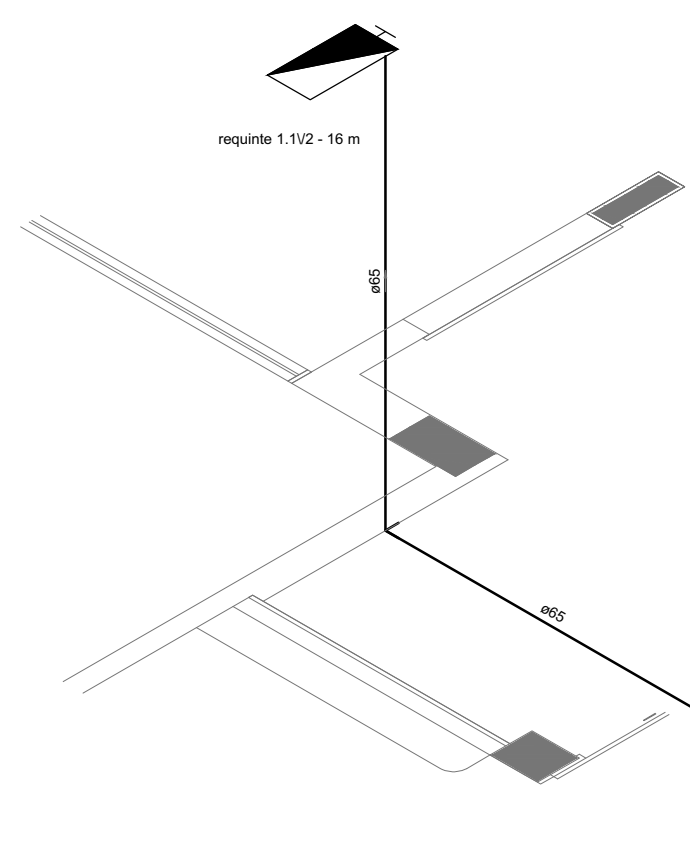


2 DETALHE H3
ESCALA 1V2

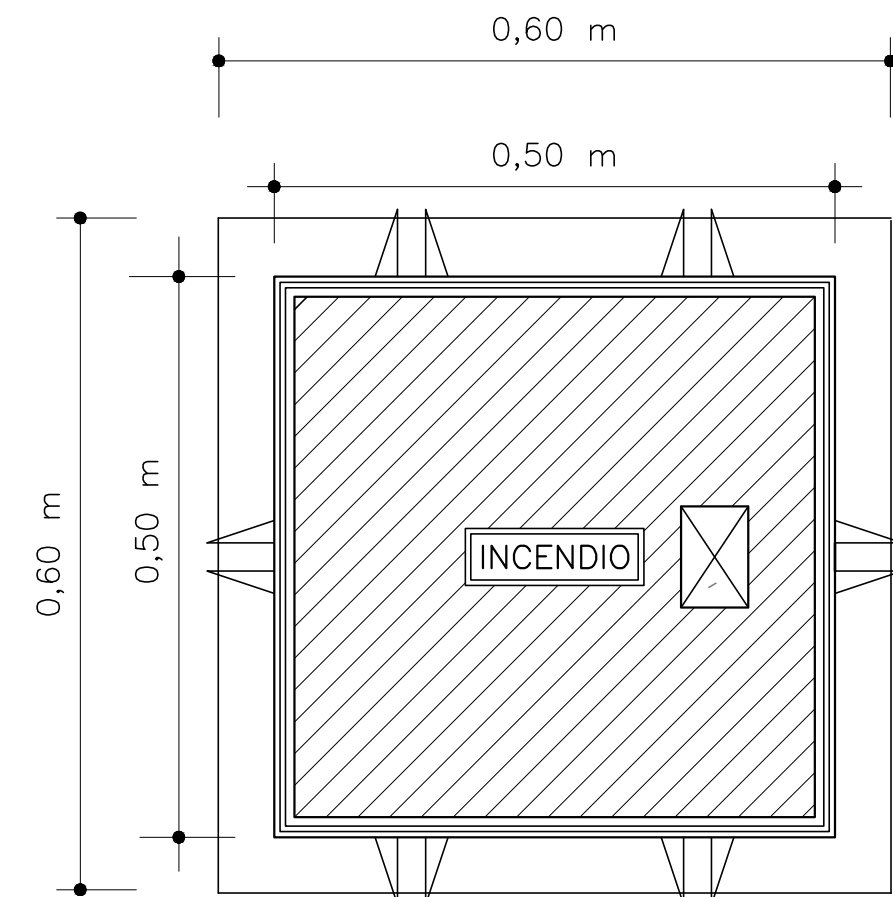


VISTA DA TAMPA


4 DETALHE - REGISTRO DE PASSEIO SEM ESCALA

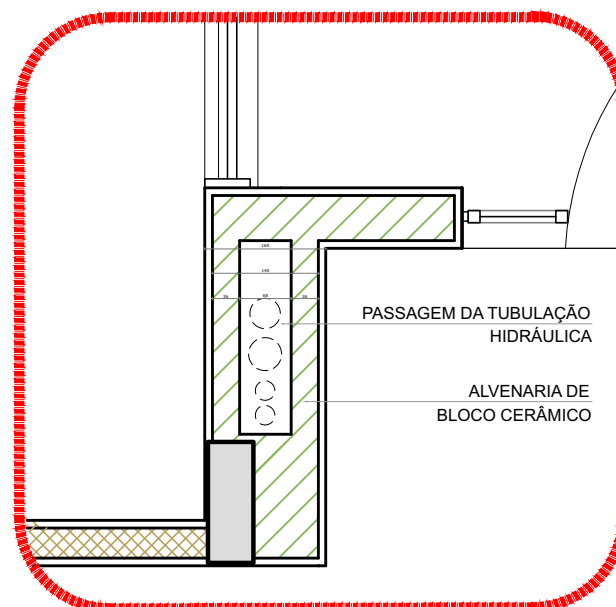


5 DETALHE - SHAFT HIDRÁULICA

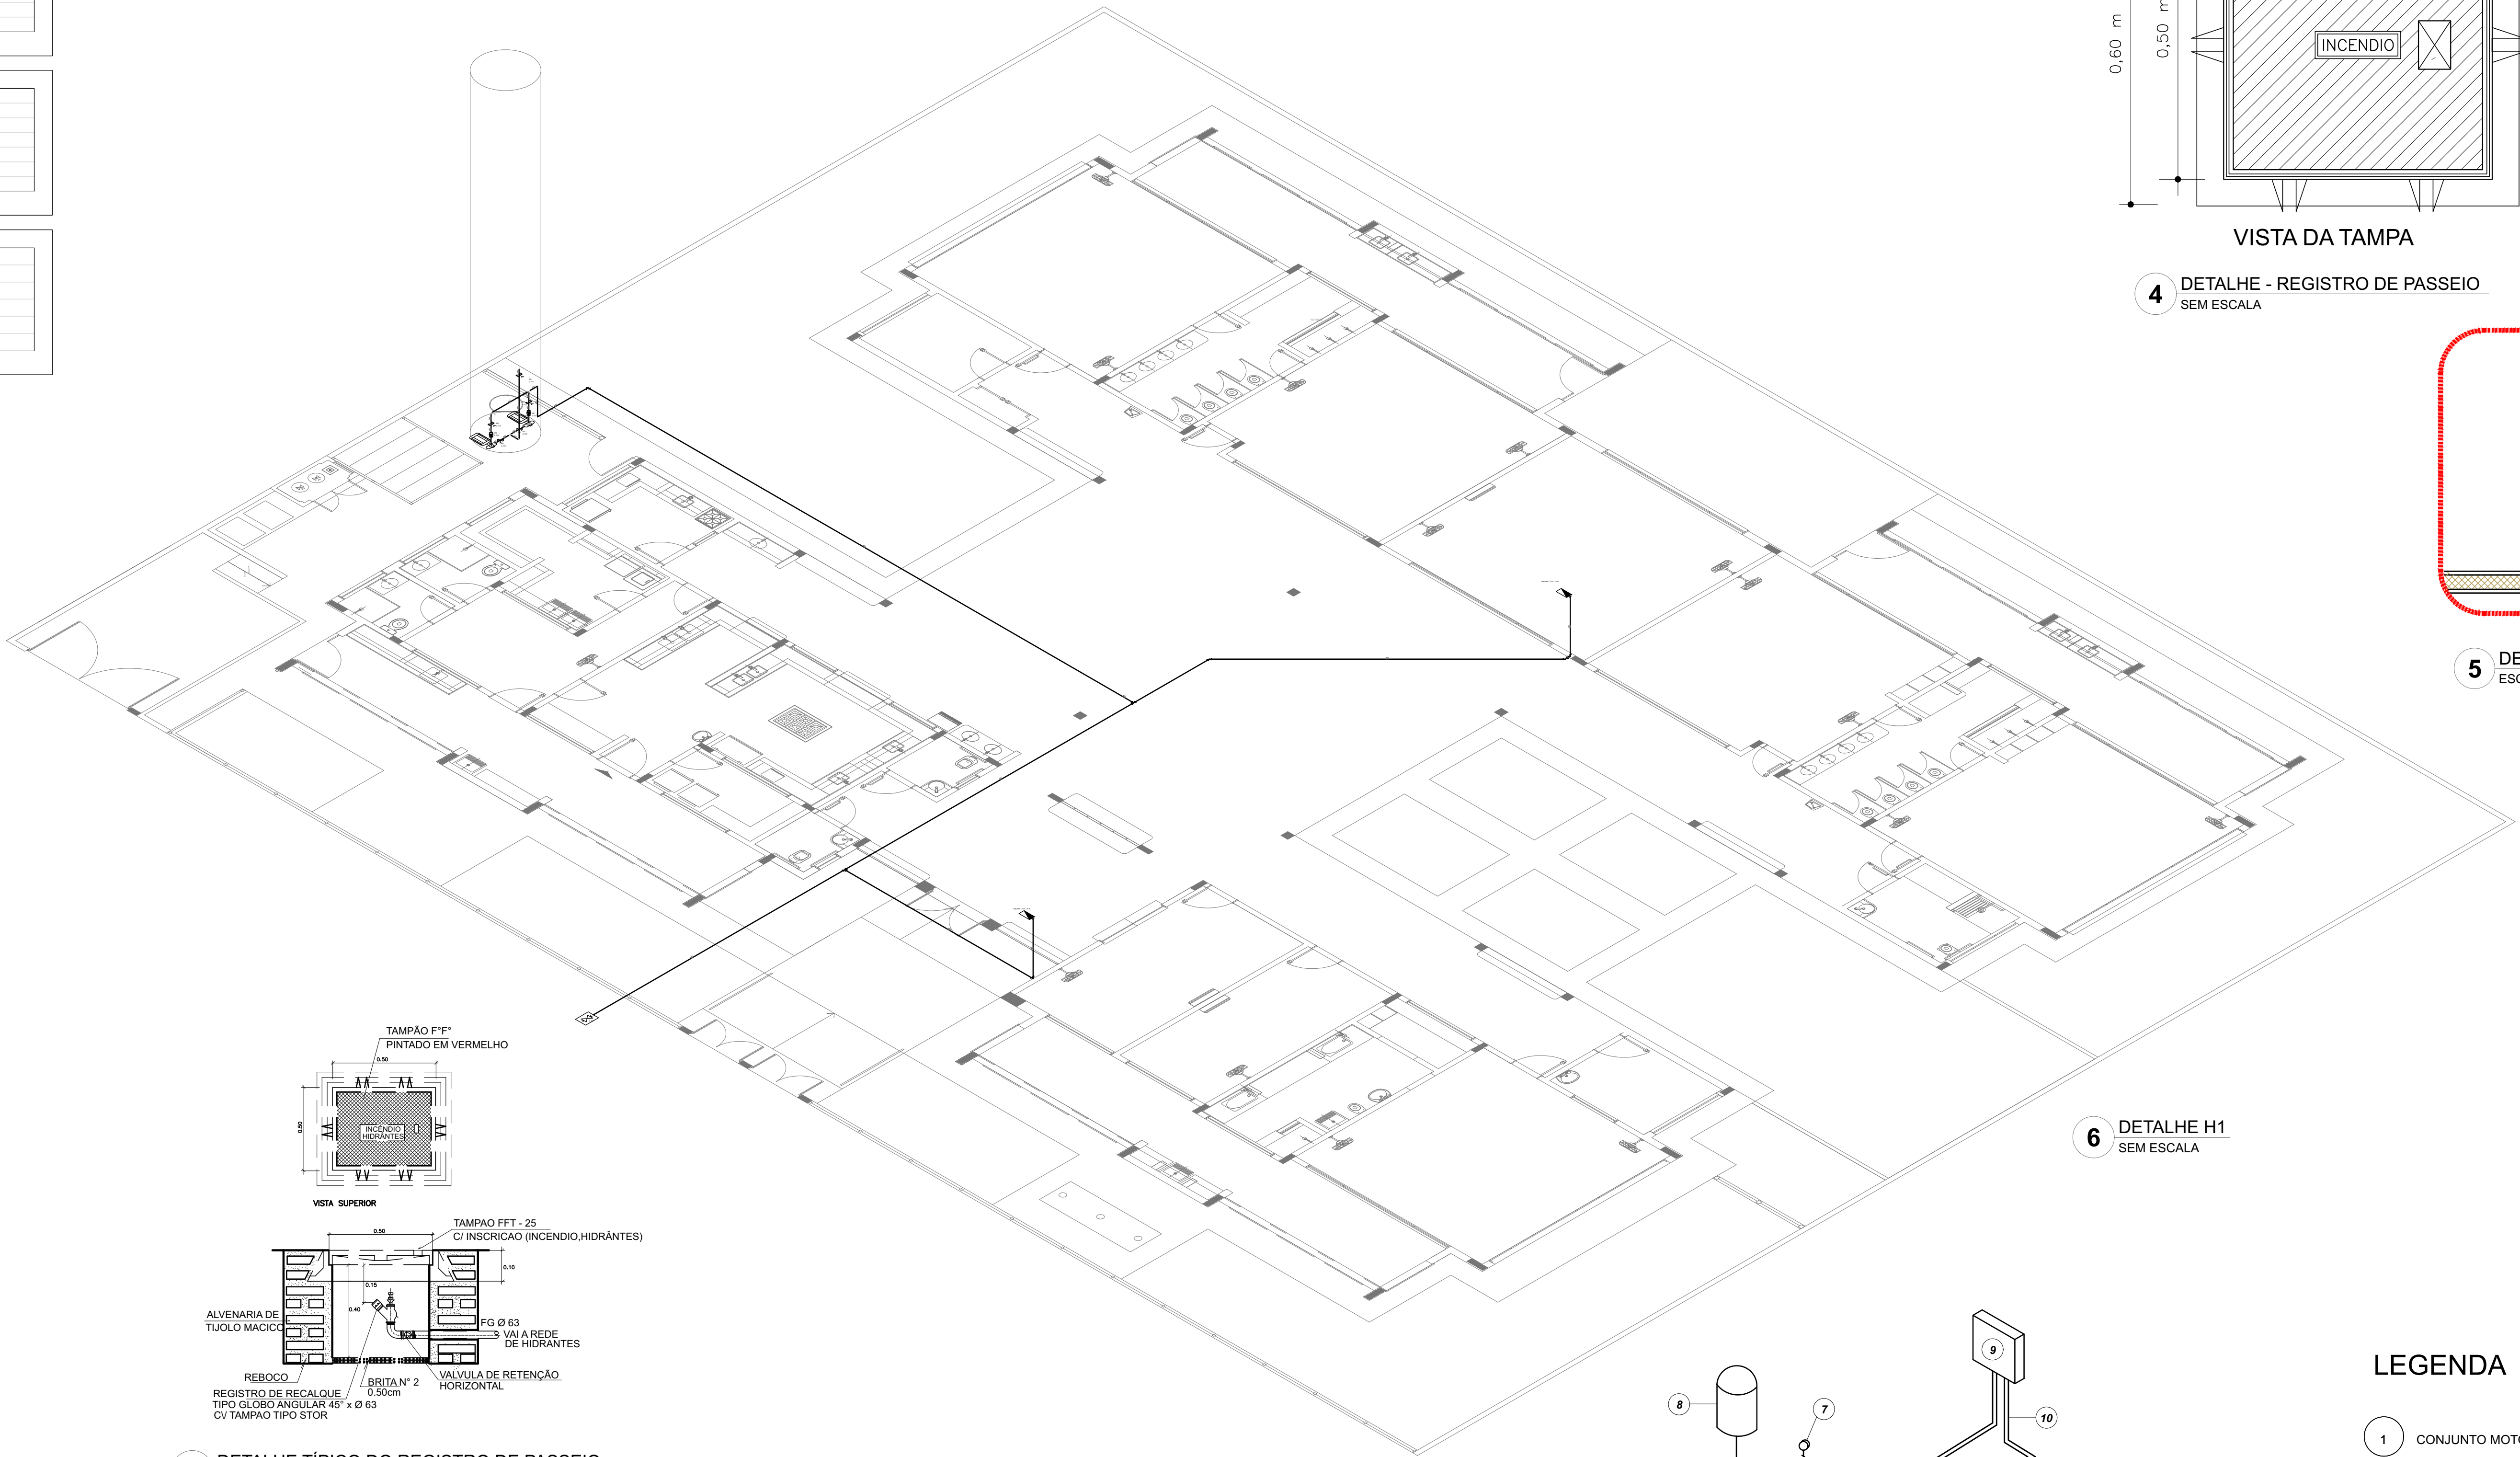

6 DETALHE H1
SEM ESCALA

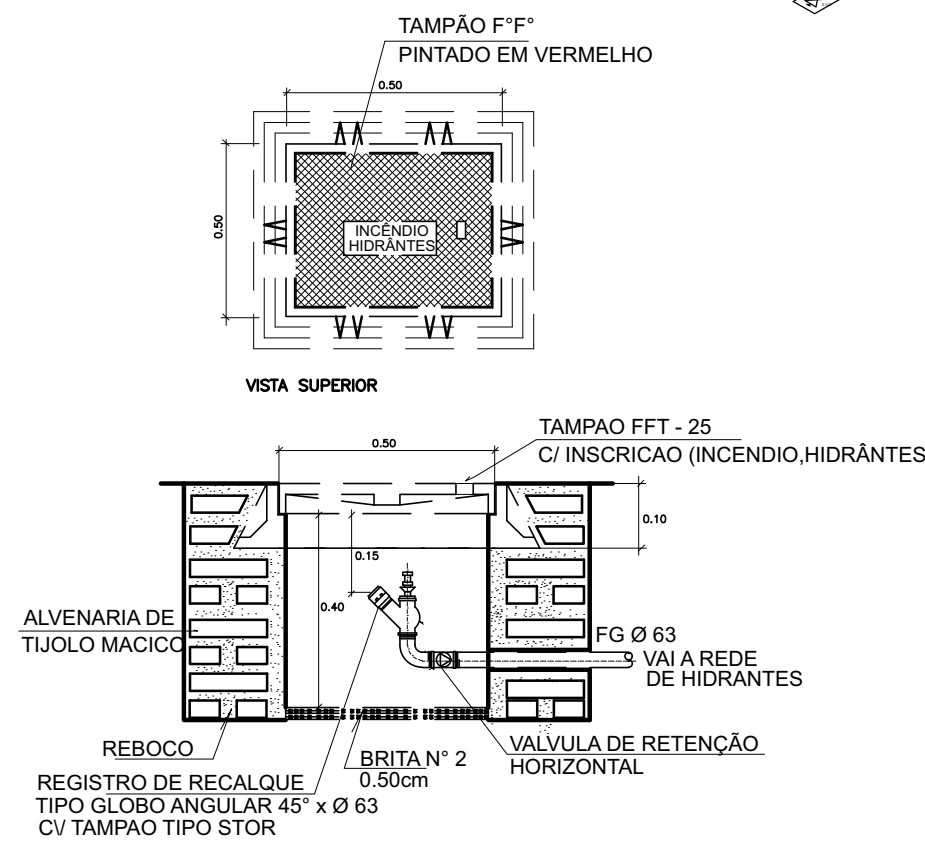


7 DETALHE TÍPICO DO REGISTRO DE PASSEIO SEM ESCALA

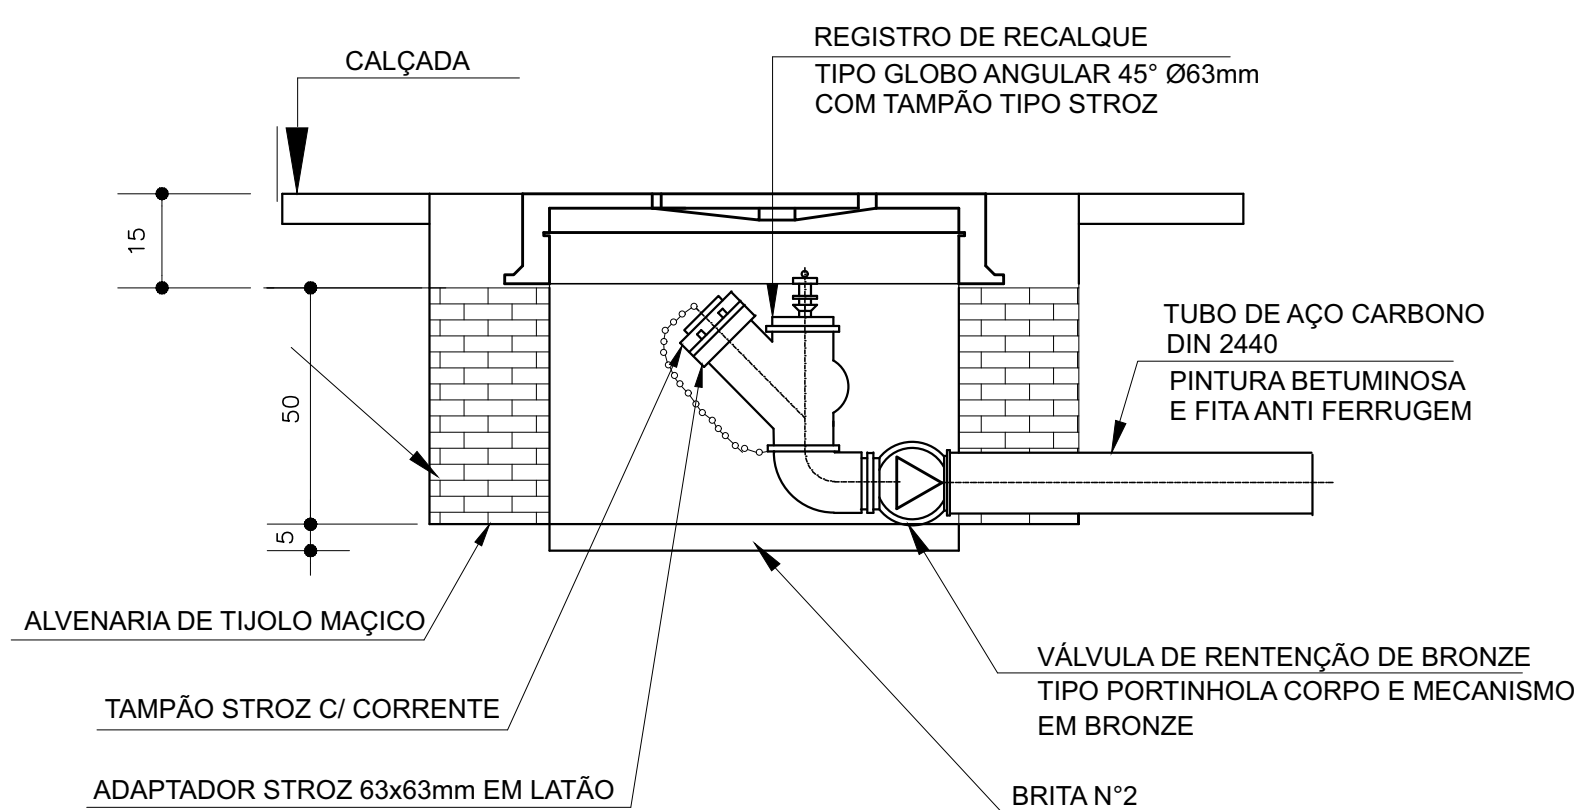

VISTA EM CORTE

9 DETALHE DO HIDRANTE RECALQUE
SEM ESCALA

NOTA: A AUTOMAÇÃO DO CONJUNTO DE BOMBAS DEVERÁ SER DE TAL MANEIRA QUE NA INOPERÂNCIA OU SOBRECARGA DA BOMBA PRINCIPAL A BOMBA RESERVA ENTRE EM FUNCIONAMENTO.

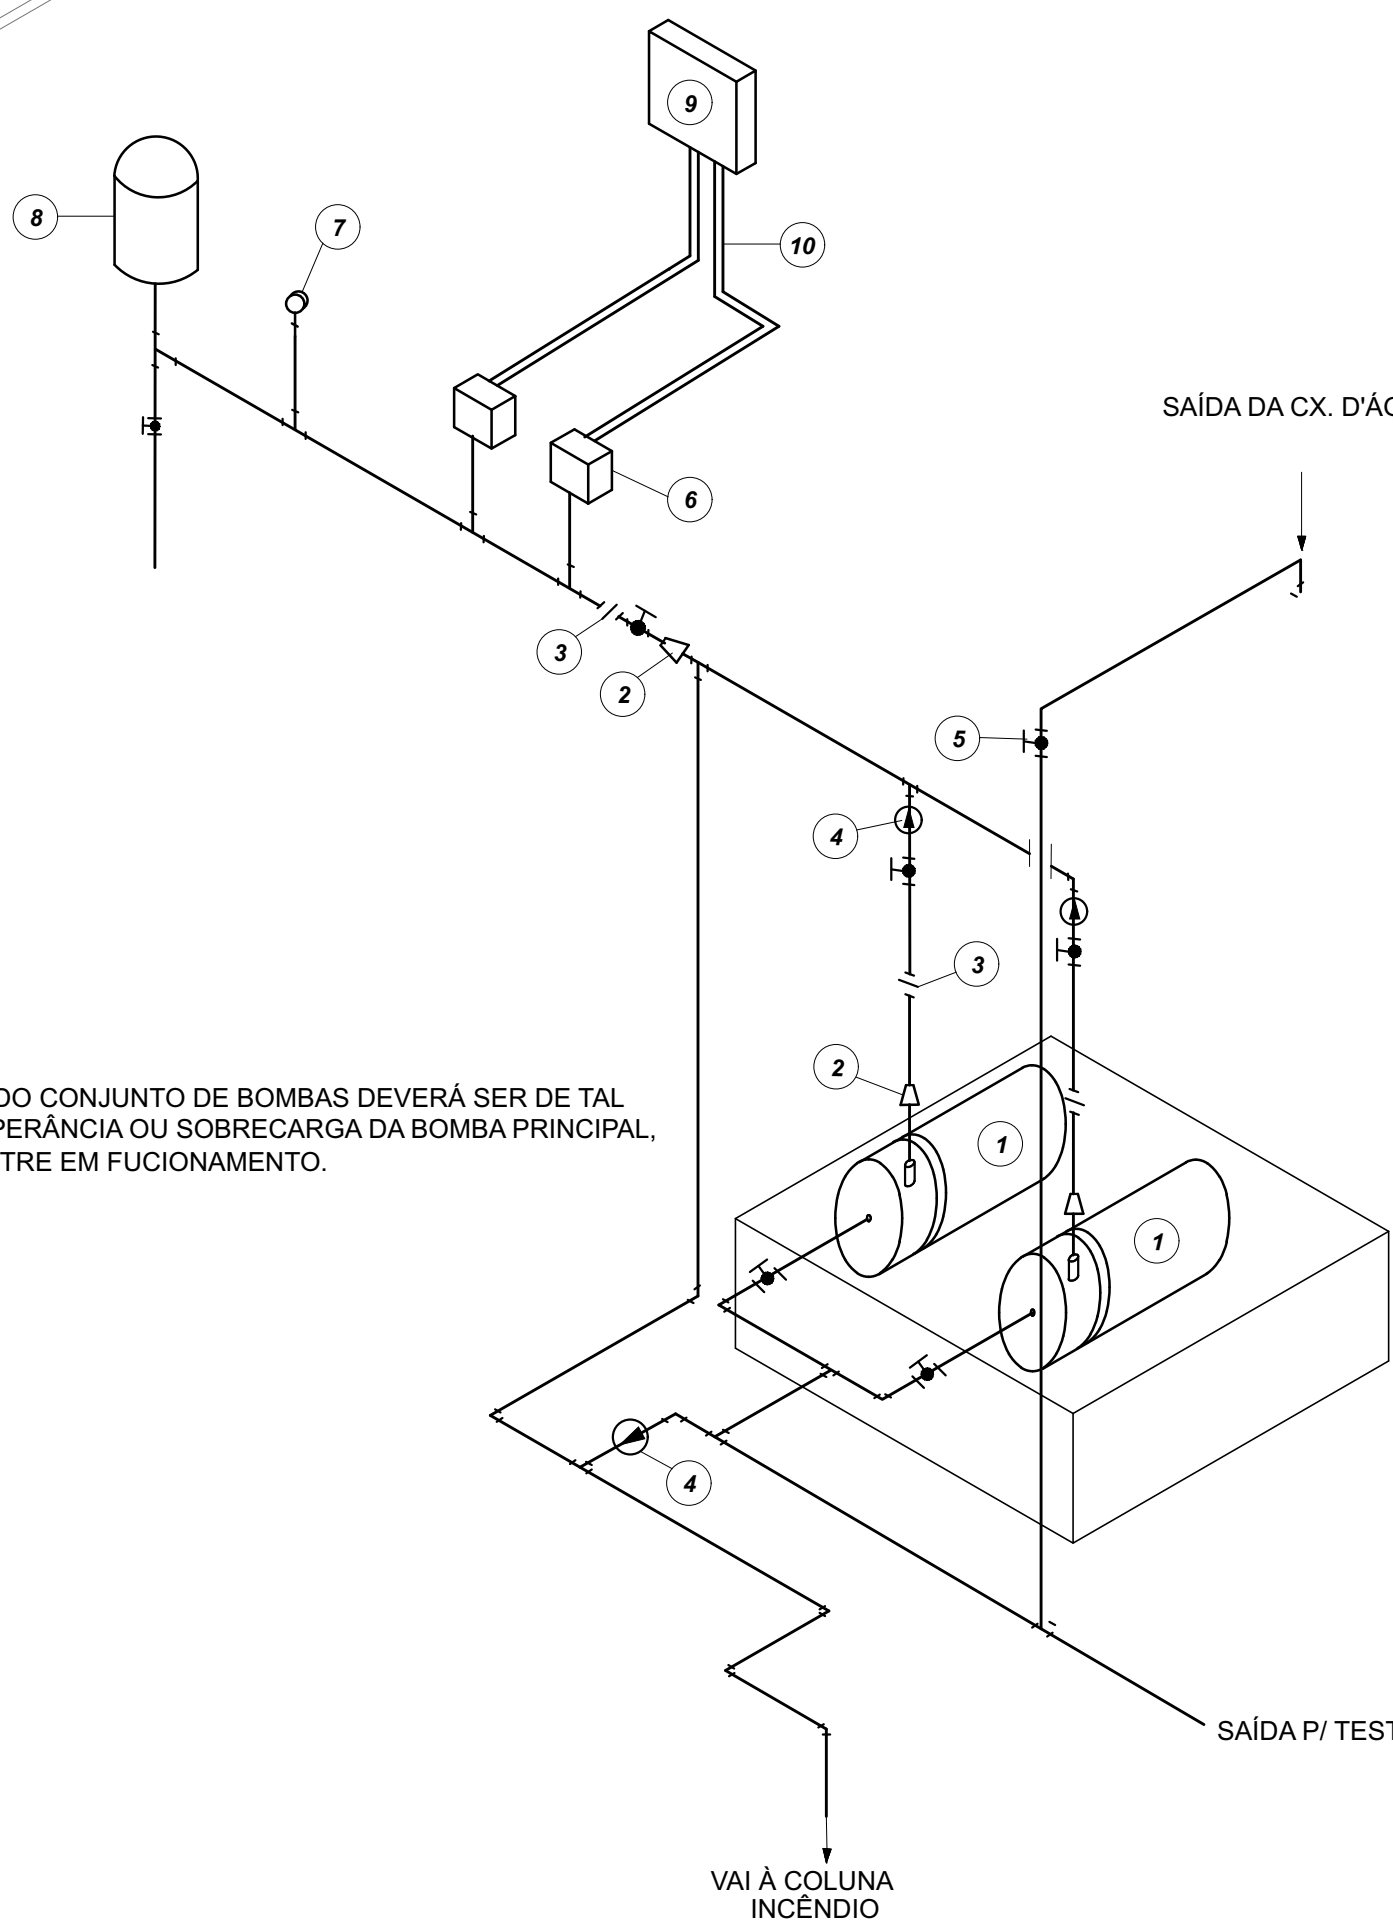

10 DETALHE GENÉRICO DE MONTAGEM DAS BOMBAS SEM ESCALA

LEGENDA

- 1 CONJUNTO MOTO-BOMBA ELÉTRICO TRIFÁSICO 380V/
- 2 REDUÇÃO CONCÊNTRICA
- 3 UNIÃO
- 4 VÁLVULA DE RETENÇÃO
- 5 REGISTRO DE GAVETA
- 6 PRESSOSTATO DIFERENCIAL XMG-A 35 TELEMECANIQUE
- 7 MANÔMETRO
- 8 TANQUE DE PRESSÃO
- 9 QUADRO ELÉTRICO
- 10 ELETRODUTO FLEXÍVEL METÁLICO

SIMBOLÓGIA DE SINALIZAÇÃO - NBR 13434 - ITEM 5.1.5 e 5.4 ADANT				
CÓDIGO	SÍMBOLO	SIGNIFICADO	FORMA E COR	APLICAÇÃO
12		SADA DE EMERGÊNCIA	SÍMBOLO: RETANGULAR FUNDO: VERDE PICTOGRAMA: FOTOLUMINISCENTE	DUPLO INDICAÇÃO DO SENTIDO DESAFIO OU BREVETA DE UMA SADA DE EMERGÊNCIA. DIMENSÕES MÍNIMAS L=1,5H
17	DÚPLO 1  DÚPLO 2 	SADA DE EMERGÊNCIA	SÍMBOLO: RETANGULAR FUNDO: VERDE MENSAGEM "SAÍDA" E PICTOGRAMA "OU SETA DIRECIONAL" - FOTOLUMINISCENTE COM ALTURA DE LETRA SÉMIPELO - >50M	INDICAÇÃO DE SADA DE EMERGÊNCIA, UTILIZADA COM COMPLEMENTAÇÃO DO PICTOGRAMA FOTOLUMINISCENTE (SETA OU BARRA, OU AMBOS)
18	DÚPLO 1  DÚPLO 2 	SADA DE EMERGÊNCIA	SÍMBOLO: RETANGULAR FUNDO: VERDE MENSAGEM "SAÍDA" - FOTO LUMINISCENTE, COM ALTU RA DE LETRA SÉMIPELO >50M	INDICAÇÃO DE SADA DE EMERGÊNCIA, UTILIZADA COM COMPLEMENTAÇÃO DO PICTOGRAMA FOTOLUMINISCENTE (SETA OU BARRA, OU AMBOS)
20		ALARME SONORO	SÍMBOLO: QUADRADO FUNDO: VERMELHO MENSAGEM "ALARME SONORO" - FOTOLUMINISCENTE, COM ALTURA DE LETRA SÉMIPELO - >50M	INDICAÇÃO DO LOCAL DE INSTALAÇÃO DO ALARME DE INCÊNDIO
21	 ALARME DE INCÊNDIO 	COMANDO MANUAL DE ALARME OU BOMBEIRO DE INCÊNDIO	SÍMBOLO: QUADRADO FUNDO: VERMELHO MENSAGEM "ALARME SONORO" - FOTOLUMINISCENTE, COM ALTURA DE LETRA SÉMIPELO - >50M	PONTO DE ACIONAMENTO DE ALARME DE INCÊNDIO OU DE BOMBEIRO DE VER DE SUPR. INCÊNDIO ACOMPANHADO DE UMA MENSAGEM ESCRITA, DESIGNANDO O EQUIPAMENTO ACIONADO POR AQUELE PONTO
23		EXTINTOR DE INCÊNDIO	SÍMBOLO: QUADRADO FUNDO: VERMELHO PICTOGRAMA: FOTOLUMINISCENTE	INDICAÇÃO DE LOCAL LOCALIZADO DOS EXTINTORES DE INCÊNDIO
25		ABRIGO DE MANGUEIRA E HIVANTE	SÍMBOLO: RETANGULAR FUNDO: VERDE PICTOGRAMA: FOTOLUMINISCENTE	INDICAÇÃO DE ABRIGO DA MANGUEIRA E HIVANTE COM HIBRANTE NO SEU INTERIOR

LEGENDA	
	 HIDRANTE SIMPLES  HIDRANTE DE PASSOIO
	CENTRAL DE ALARME
	EXTINTOR PORTÁTIL C/ CARGA DE PÓ ABC C/ CAPACIDADE EXTINTORA 2 A 20-B C (kg)
	EXTINTOR PORTÁTIL C/ CARGA DE DÍÓXIDO DE CARBONO COM CAPACIDADE EXTINTORA 5-B C - (kg)
	PONTO DE ILUMINAÇÃO DE EMERGÊNCIA DE ACLARAMENTO - BLOCO AUTÔNOMO DE LED

NOTAS

- OS PROJETOS DEVERÃO SER ADAPTADOS TÉCNICAMENTE CONFORME AS EXIGÊNCIAS DO CORPO DE BOMBEIROS ESTADUAL;
- O PLANO DE EMERGÊNCIA DEVERÁ REVISAR AS ALTERAÇÕES NECESSÁRIAS À APROVAÇÃO E, APÓS ESTÁ, INCLUIR NO SISTEMA - SIMEC - NOVO PROJETO E NOVA ART DO ENGENHEIRO RESPONSÁVEL PELAS ADEQUAÇÕES;
- EXECUTAR ESTE PROJETO JUNTAMENTE COM O PROJETO ESTRUTURAL;
- ANTES DA CONCRETAGEM PREVER PASSAGEM PARA AS TUBULAÇÕES DENTRO DOS LIMITES ESTABELECIDOS PELA NBR 6119/2014;
- A TUBULAÇÃO DEVERÁ SER EM FERRO MALÉVEL CLASSE 10;
- CASO HAJA ALTERAÇÃO NO POSICIONAMENTO E/OU QUANTITATIVO DOS EXTINTORES DEVERÁ SER REALIZADA ALTERAÇÃO DO PLANO TÁTIL DE ALERTA NAS ROTAS ACESSÍVEIS.

REFERÊNCIAS

- MEMORIAL DESCRITIVO E ESPECIFICAÇÕES TÉCNICAS

		Atendimento à NBR 9050/2015;
02	JANEIRO/201	Alteração: quadro de áreas, sanitários infanís 1 e 2, altura da platibanda, mobiliário e equipamento, altura da cerâmica nos sanitários, cor dos portões dos salões e altura da porta PM4; Acrescimo das duchas higiénicas e escaninhos pré-escola. Retirada da chapa de apo abixo da platibanda.
01	AGOSTO/201	Alteração paredes - shaft para tubulação hidráulica e detalhamento; alteração da altura da platibanda.
Nº	DATA	DESCRIÇÃO

CONTROLE DE REVISÕES

**PREFEITURA MUNICIPAL
DE ROSÁRIO DO SUL
APROVADO**

Rosário do Sul, 13/10/2025

Thos. Hunt

DEPARTAMENTO DE ENGENHARIA



PREFEITURA MUNICIPAL DE ROSÁRIO DO SUL

ESTADO DO RIO GRANDE DO SUL – BRASIL
SECRETARIA MUNICIPAL DE OBRAS, VIAÇÃO, TRÂNSITO E TRANSPORTES
DEPARTAMENTO DE ENGENHARIA

CRECHE PRÉ ESCOLA - FNDE - TIPO 2

Endereço: Rua Olavo Bilac - Bairro João Nunes da Silva

Responsável Técnico: _____ Proprietário: _____

Gleber Clairton Severo Machado

Marcos Paulo Silva da Luz

PROGRAMA PROINFÂNCIA - PROJETO TIPO 2
PROJETO DE INSTALAÇÕES

COORDENAÇÃO CGEST - Coordenação Geral de Infraestrutura Educcional	PLANTA DE COMBATE À INCÊNDIO		HIN
	DETALHES ISOMÉTRICOS		
	DETALHES CONSTRUTIVOS		
FORMATO A0 (1189x841)	REVISÃO	ESCALA	PRANCHA 02V0
	R.00	INDICADA	
	R.01	DATA EMISSÃO	
	R.02	JANEIRO/201	